


PŮDORYS 2.NP - UČEBNOVÁ ČÁST L - STAVEBNÍ ÚPRAVY

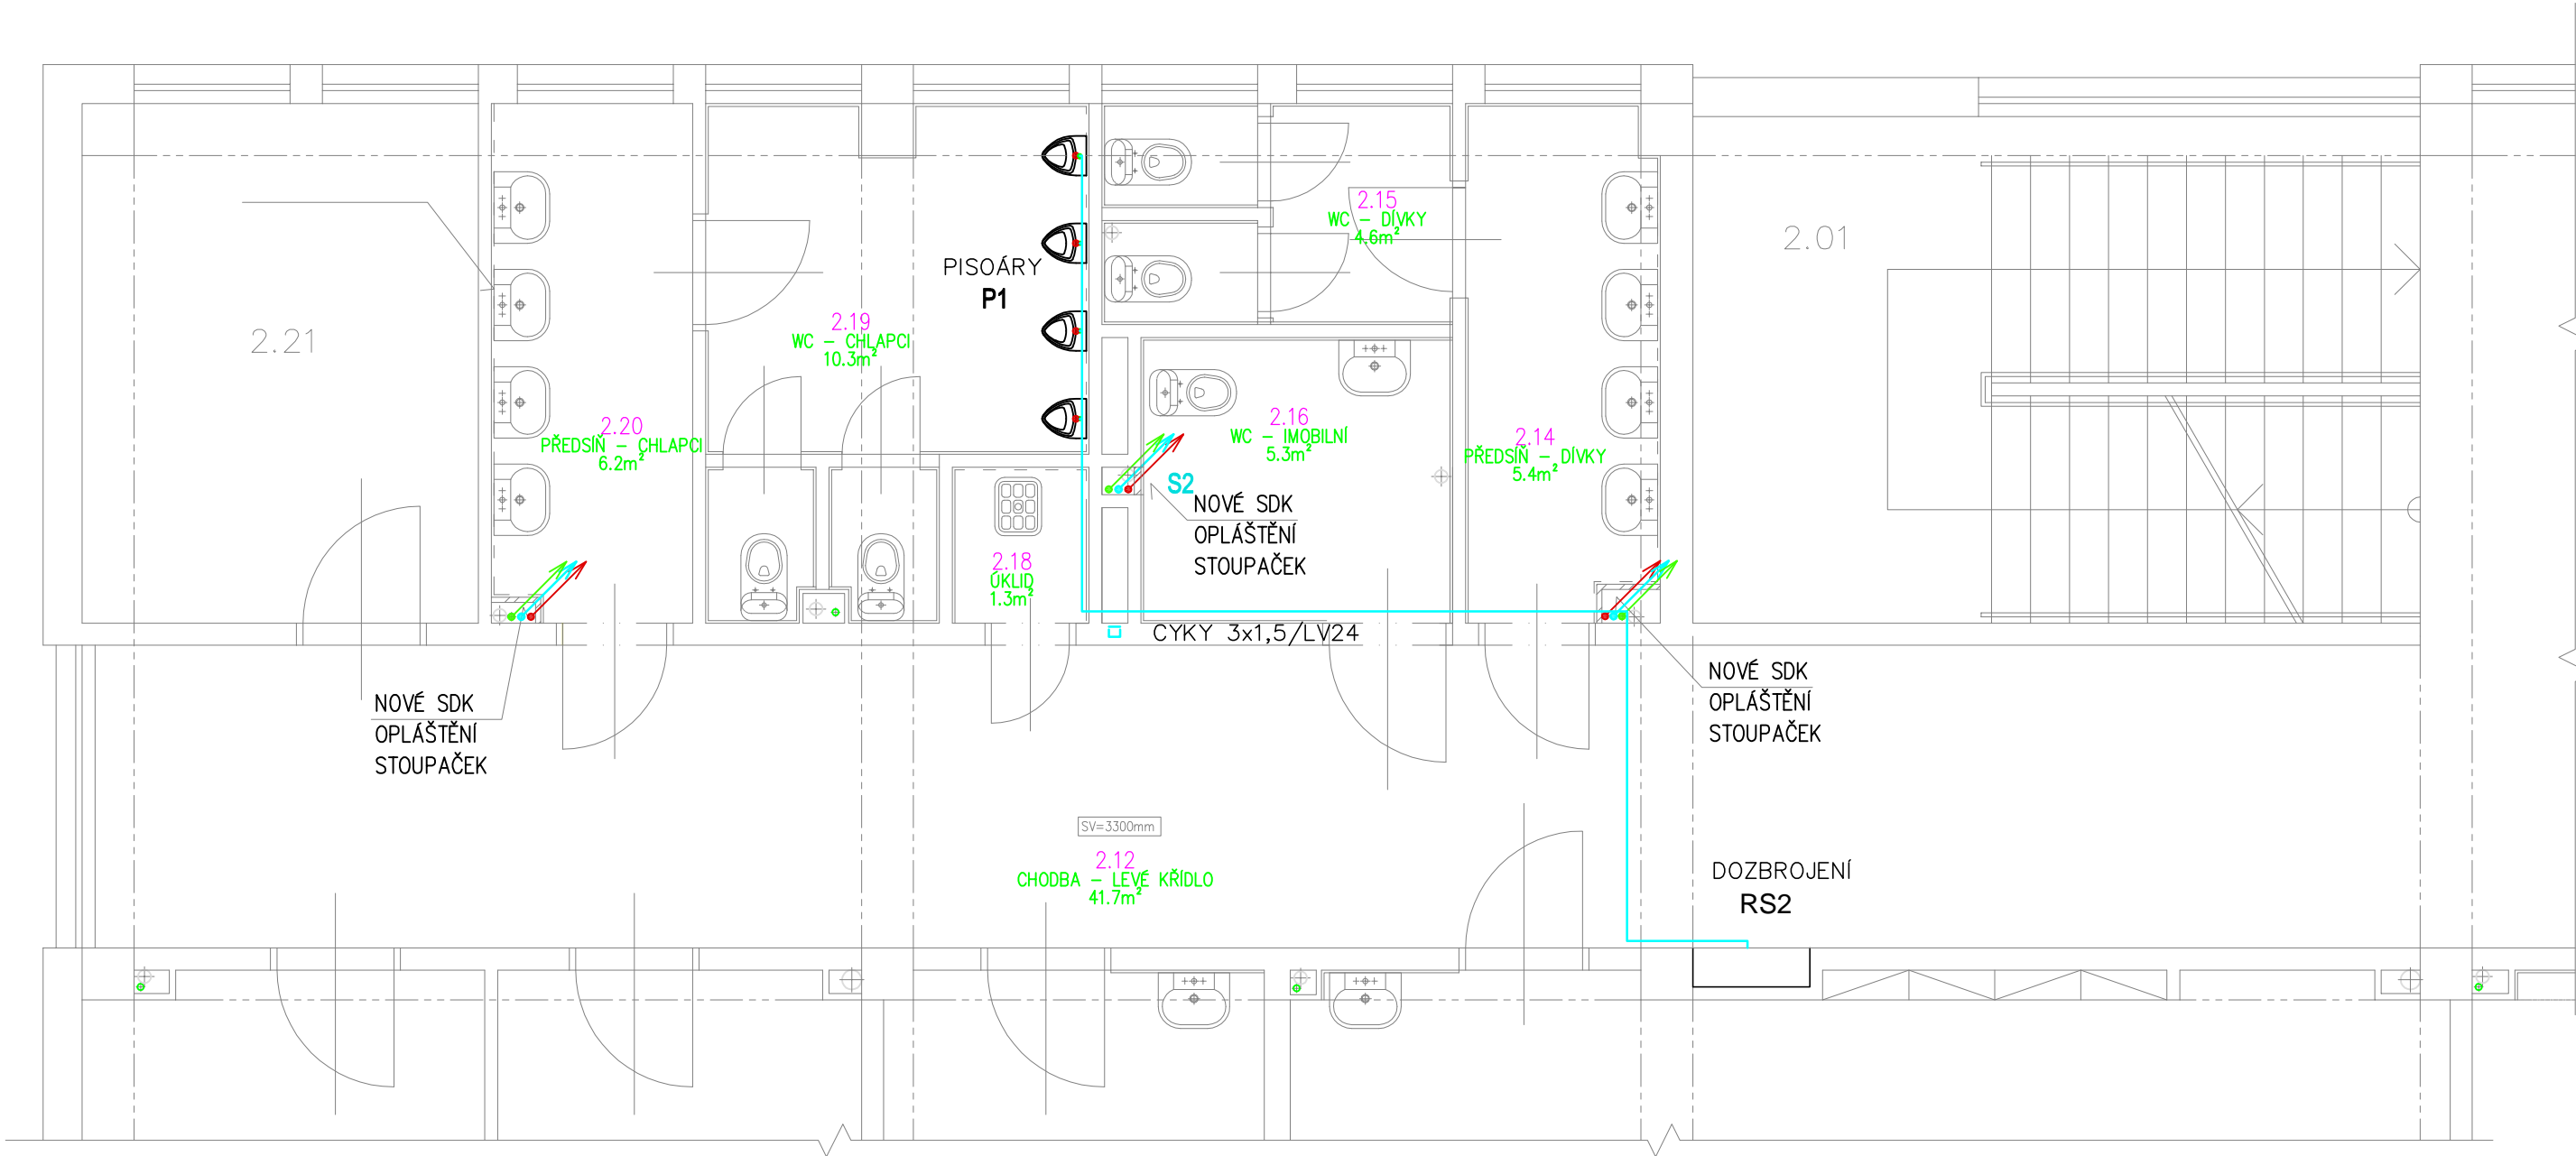

SOUSTAVA : 3PEN~50Hz,400/230V,TN-C-S
Ochrana před nebezpečným dotykem dle ČSN 33 2000-4-41 ed.3
automatickým odpojením od zdroje, dopl. pospojováním
a proudovým chráničem

Tabulka místností		
Číslo	Jméno	Plocha
2.12	CHODBA – LEVÉ KŘÍDLO	41,71
2.14	PŘEDSÍŇ – DÍVKY	5,4
2.15	WC – DÍVKY	4,59
2.16	WC – IMOBILNÍ	5,28
2.18	ÚKLID	1,26
2.19	WC – CHLAPCI	10,3
2.20	PŘEDSÍŇ – CHLAPCI	6,2

INVESTOR :	ZAK. ČÍSLO :	 MICHAL POSPÍŠIL +420 736 680 233 IČO 65912535 DIČ CZ 7404195678
Základní škola Přerov Velká Dílážka 5, 750 02 Přerov, IČ 47858354	OBEC :	
	DATUM :	
	FORMÁT :	
STUPEŇ : PROJEKT	POČ. VYHOTOVENÍ :	Sídlo: TUČÍN 148, 751 16 TUČÍN Kancelář: DENISOVA 2916/9, 750 02 PŘEROV
	4	
STAVBA : Oprava rozvodů teplé a studené vody, Základní škola Velká Dílážka v Přerově		
ČÁST : D.1.4.d SILNOPROUDÁ ELEKTROTECHNIKA		
NÁZEV VÝKRESU : PŮDORYS 2.NP – UČEBNOVÁ ČÁST LEVÁ	MĚŘÍTKO :	Č. VÝKRESU :
	1 : 50	D.1.4.d-002