


PŮDORYS 4.NP - UČEBNOVÁ ČÁST P - STAVEBNÍ ÚPRAVY

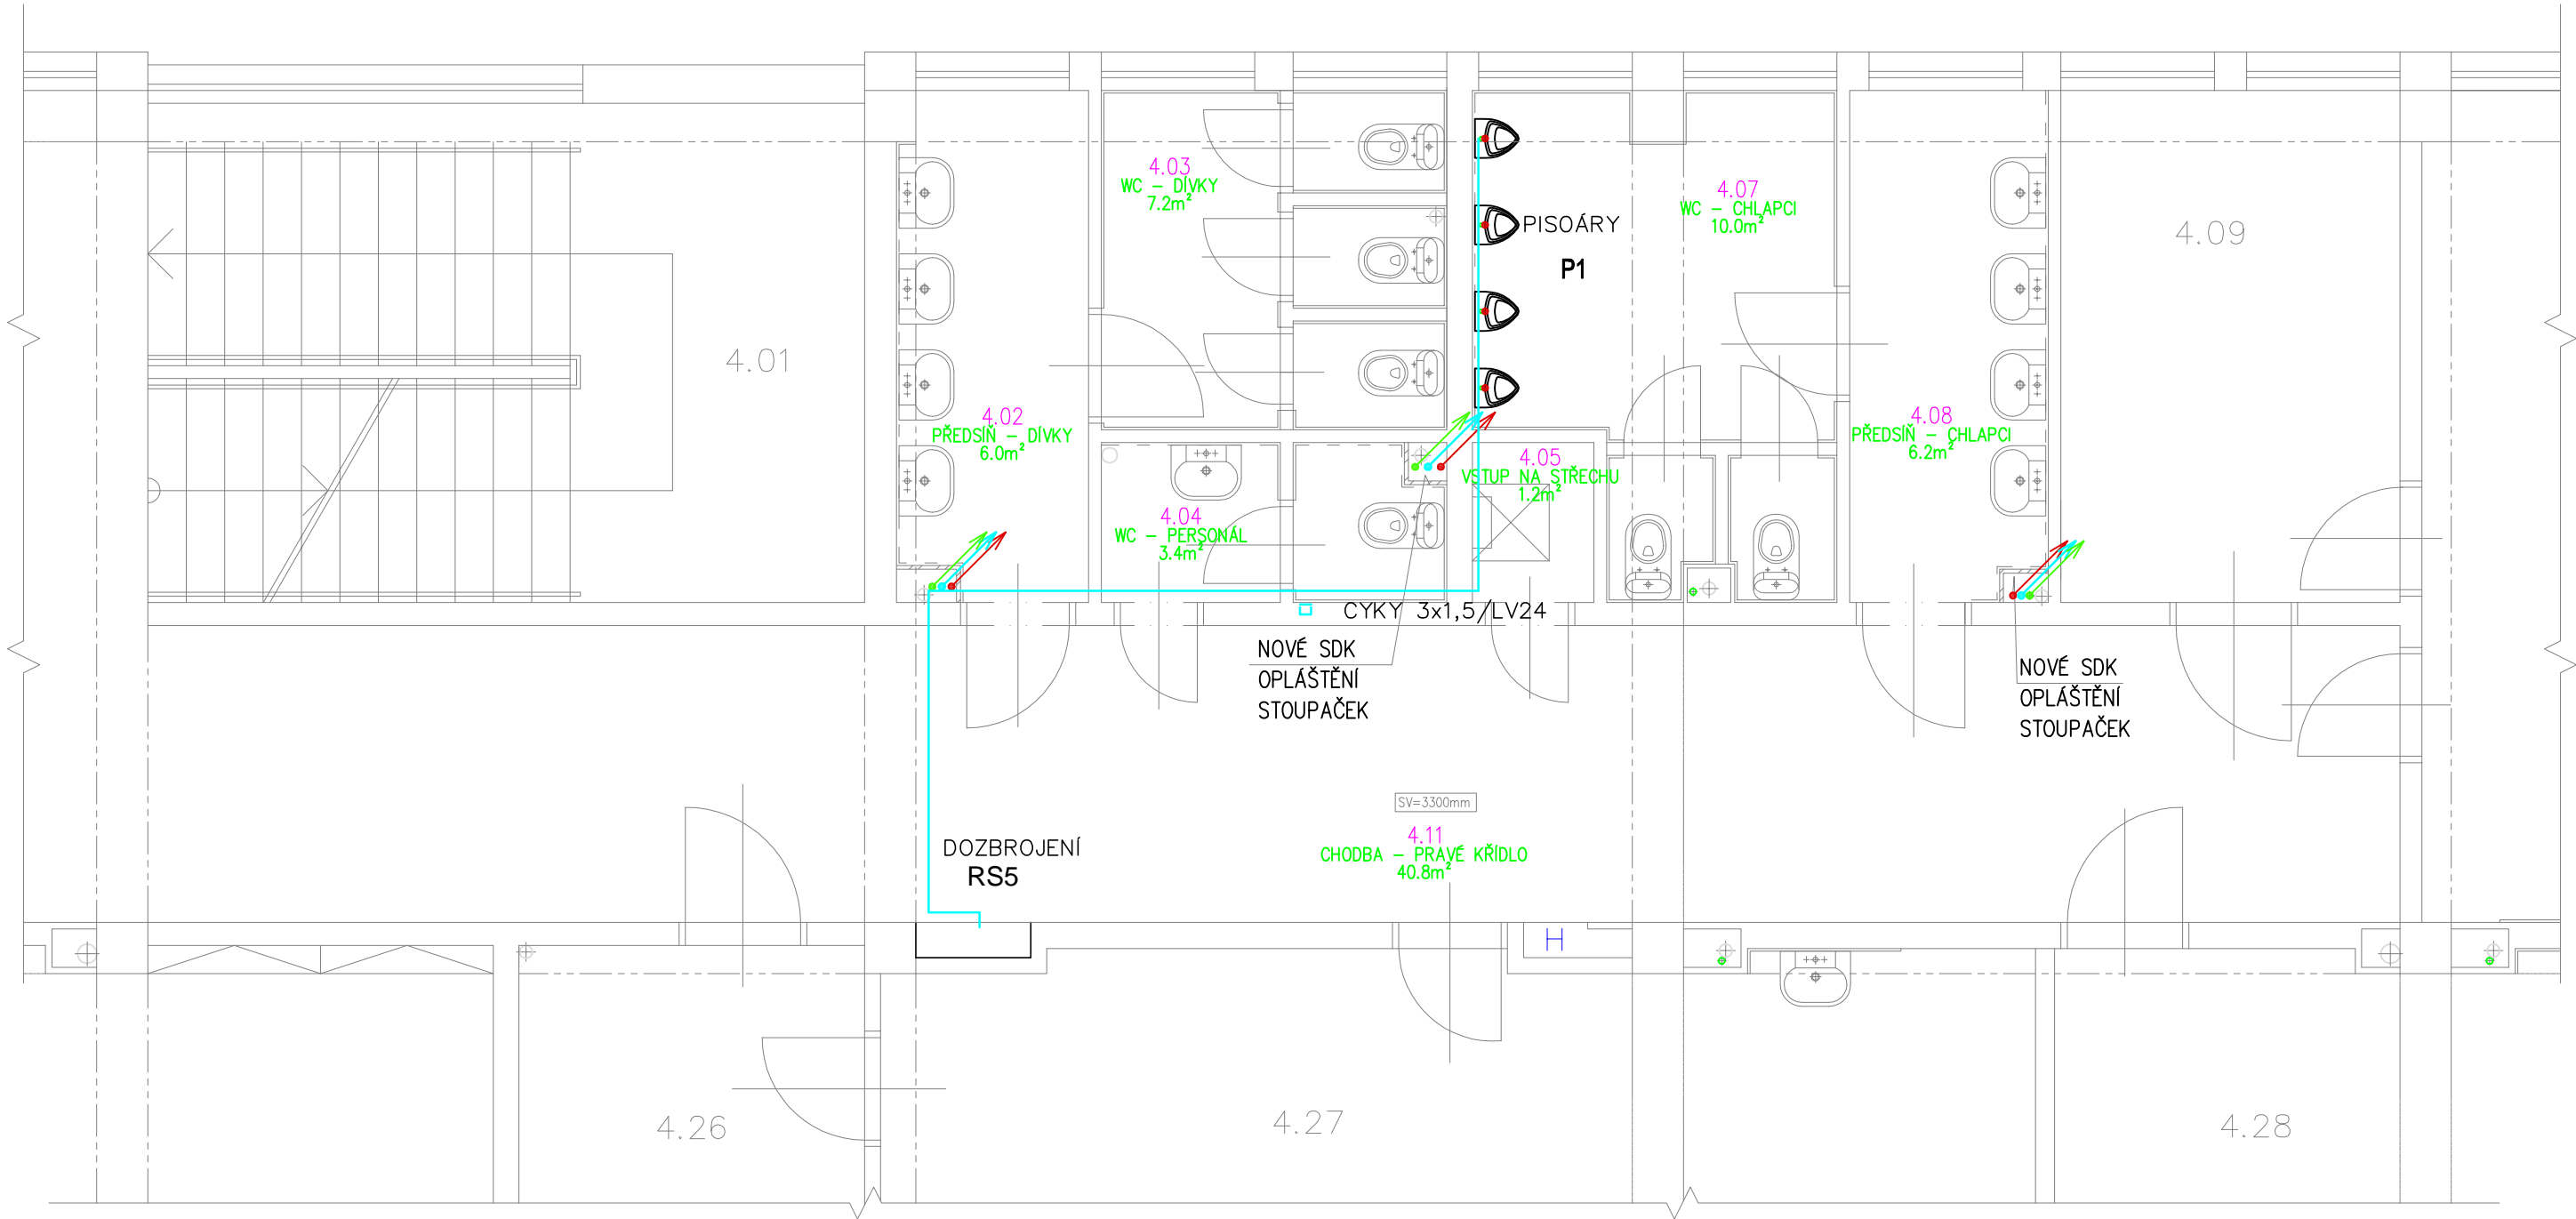

SOUSTAVA : 3PEN~50Hz,400/230V,TN-C-S
Ochrana před nebezpečným dotykem dle ČSN 33 2000-4-41 ed.3
automatickým odpojením od zdroje, dopl. pospojováním
a proudovým chráničem

Tabulka místností		
Číslo	Jméno	Plocha
4.02	PŘEDSÍŇ - DÍVKY	6
4.03	WC - DÍVKY	7,21
4.04	WC - PERSONÁL	3,37
4.05	VSTUP NA STŘECHU	1,19
4.07	WC - CHLAPCI	9,98
4.08	PŘEDSÍŇ - CHLAPCI	6,2
4.11	CHODBA - PRAVÉ KŘÍDLO	40,83

INVESTOR :	ZAK. ČÍSLO :	 MICHAL POSPÍŠIL +420 736 680 233 IČO 65912535 DIČ CZ 7404195678 Sídlo: TUČÍN 148, 751 16 TUČÍN Kancelář: DENISOVA 2916/9, 750 02 PŘEROV
Základní škola Přerov Velká Dílážka 5, 750 02 Přerov, IČ 47858354	OBEC :	
	DATUM :	
	FORMÁT :	
STUPEŇ : PROJEKT	POČ. VYHOTOVENÍ :	
STAVBA : Oprava rozvodů teplé a studené vody, Základní škola Velká Dílážka v Přerově	POČ. VYHOTOVENÍ :	4
ČÁST : D.1.4.d SILNOPROUDÁ ELEKTROTECHNIKA	STAVBA :	Oprava rozvodů teplé a studené vody, Základní škola Velká Dílážka v Přerově
NÁZEV VÝKRESU :PŮDORYS 4.NP – UČEBNOVÁ ČÁST PRAVÁ	Zodp. projektant	Michal Pospíšil
	Vypracoval	Ing. J. Stojan
	Autoriz. osoba	Ing. J. Stojan
	MĚŘÍTKO :	Č. VÝKRESU :
	1 : 50	D.1.4.d-008