


PŮDORYS 2.NP - UČEBNOVÁ ČÁST P - STAVEBNÍ ÚPRAVY

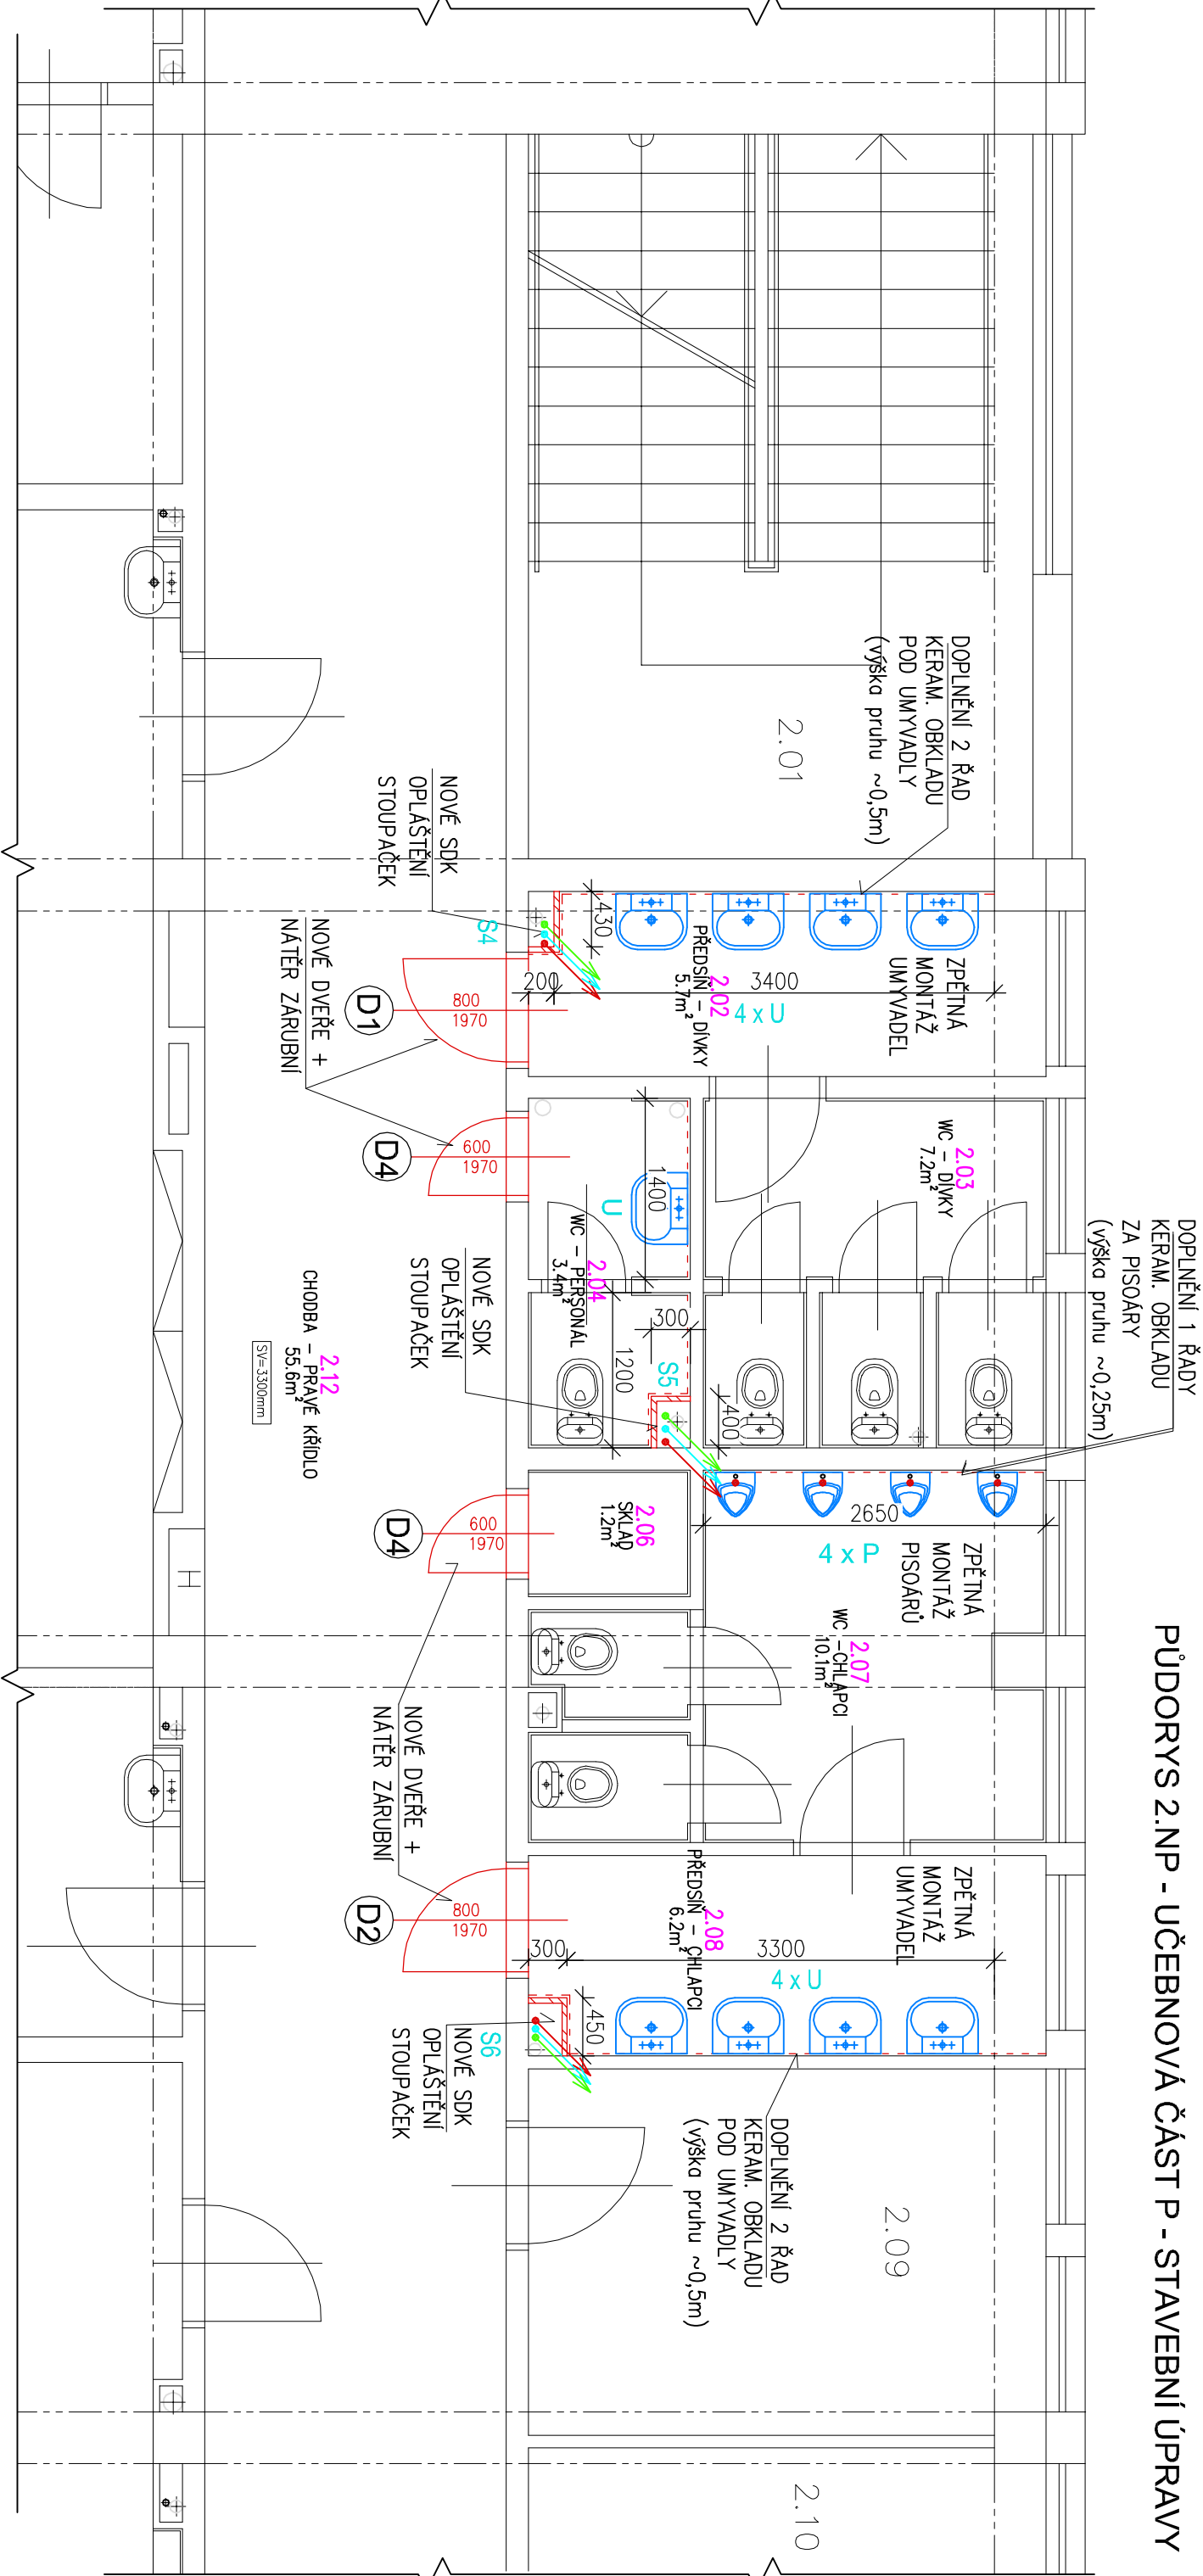

LEGENDA ZNAČENÍ :

NOVÝ STAV

STÁVAJÍCÍ KONSTRUKCE

NOVÉ SDK OPLAŠTĚNÍ

ZPĚTNÁ MONTÁŽ STAV. ZAŘÍZOVACÍCH PŘEDMĚTŮ

NOVÝ KERAMICKÝ OBKLAD

OSAZENÍ NOVÉHO DVEŘNÍHO KŘÍDLA + NOVÝ NÁTĚR OCELOVÉ ZÁRUBNĚ

NOVÝ STAV

STÁVAJÍCÍ KONSTRUKCE

NOVÉ SDK OPLAŠTĚNÍ

ZPĚTNÁ MONTÁŽ STAV. ZAŘÍZOVACÍCH PŘEDMĚTŮ

NOVÝ KERAMICKÝ OBKLAD

OSAZENÍ NOVÉHO DVEŘNÍHO KŘÍDLA + NOVÝ NÁTĚR OCELOVÉ ZÁRUBNĚ

LEGENDA:

- S STOUPAČÍ ROZVOD VODOVODU
- U UMYVADLO
- K KLOZET
- P PISOÁR
- V VÝLEVK

Tabulka místností

Číslo	Jméno	Plocha
2.02	PŘEDSÍŇ – DÍVKY	5,72
2.03	WC – DÍVKY	7,15
2.04	WC – PERSONAL	3,37
2.06	SKLAD	1,23
2.07	WC – CHLAPCI	10,06
2.08	PŘEDSÍŇ – CHLAPCI	6,2
2.12	CHODBA – PRAVÉ KŘÍDLO	55,57

INVESTOR : Základní škola Přerov Velká Dílažka 5, 750 02 Přerov, IČ 47858354	ZAK. ČÍSLO : POR 02.09.2025	<div><div>PROJEKT • OBKID • REALIZACE</div><div>TE ENVIROVACÍ</div><div>IPDR</div><div>PŘEROV</div></div> <div>MICHAL POSPÍŠIL +420 736 680 233 IČO 65912535 DIČ CZ 7404195678</div>
	OBEC : PŘEROV	
	DATUM : 09/2025	
	FORMÁT : A3	
STUPEŇ : PROJEKT	POČ. VYHOTOVENÍ : 4	Sídlo: TUČÍN 148, 751 16 TUČÍN Kancelář: DENISOVA 2916/9, 750 02 PŘEROV
STAVBA : Oprava rozvodů teplé a studené vody, Základní škola Velká Dílažka v Přerově		Zodp. projektant Michal Pospíšil
ČÁST : D.1.1.2.1 STAVEBNÍ ČÁST		Vypracoval Lucie Masaříková
NÁZEV VÝKRESU : PŮDORYS 2.NP – UČEBNOVÁ ČÁST PRAVÁ – STAVEBNÍ ÚPRAVY		Autoriz. osoba Ing. Zdeňka Tilerová
		Č. VÝKRESU : D.1.1.2.1. – 14