


PŮDORYS 3.NP - UČEBNOVÁ ČÁST P - STAVEBNÍ ÚPRAVY

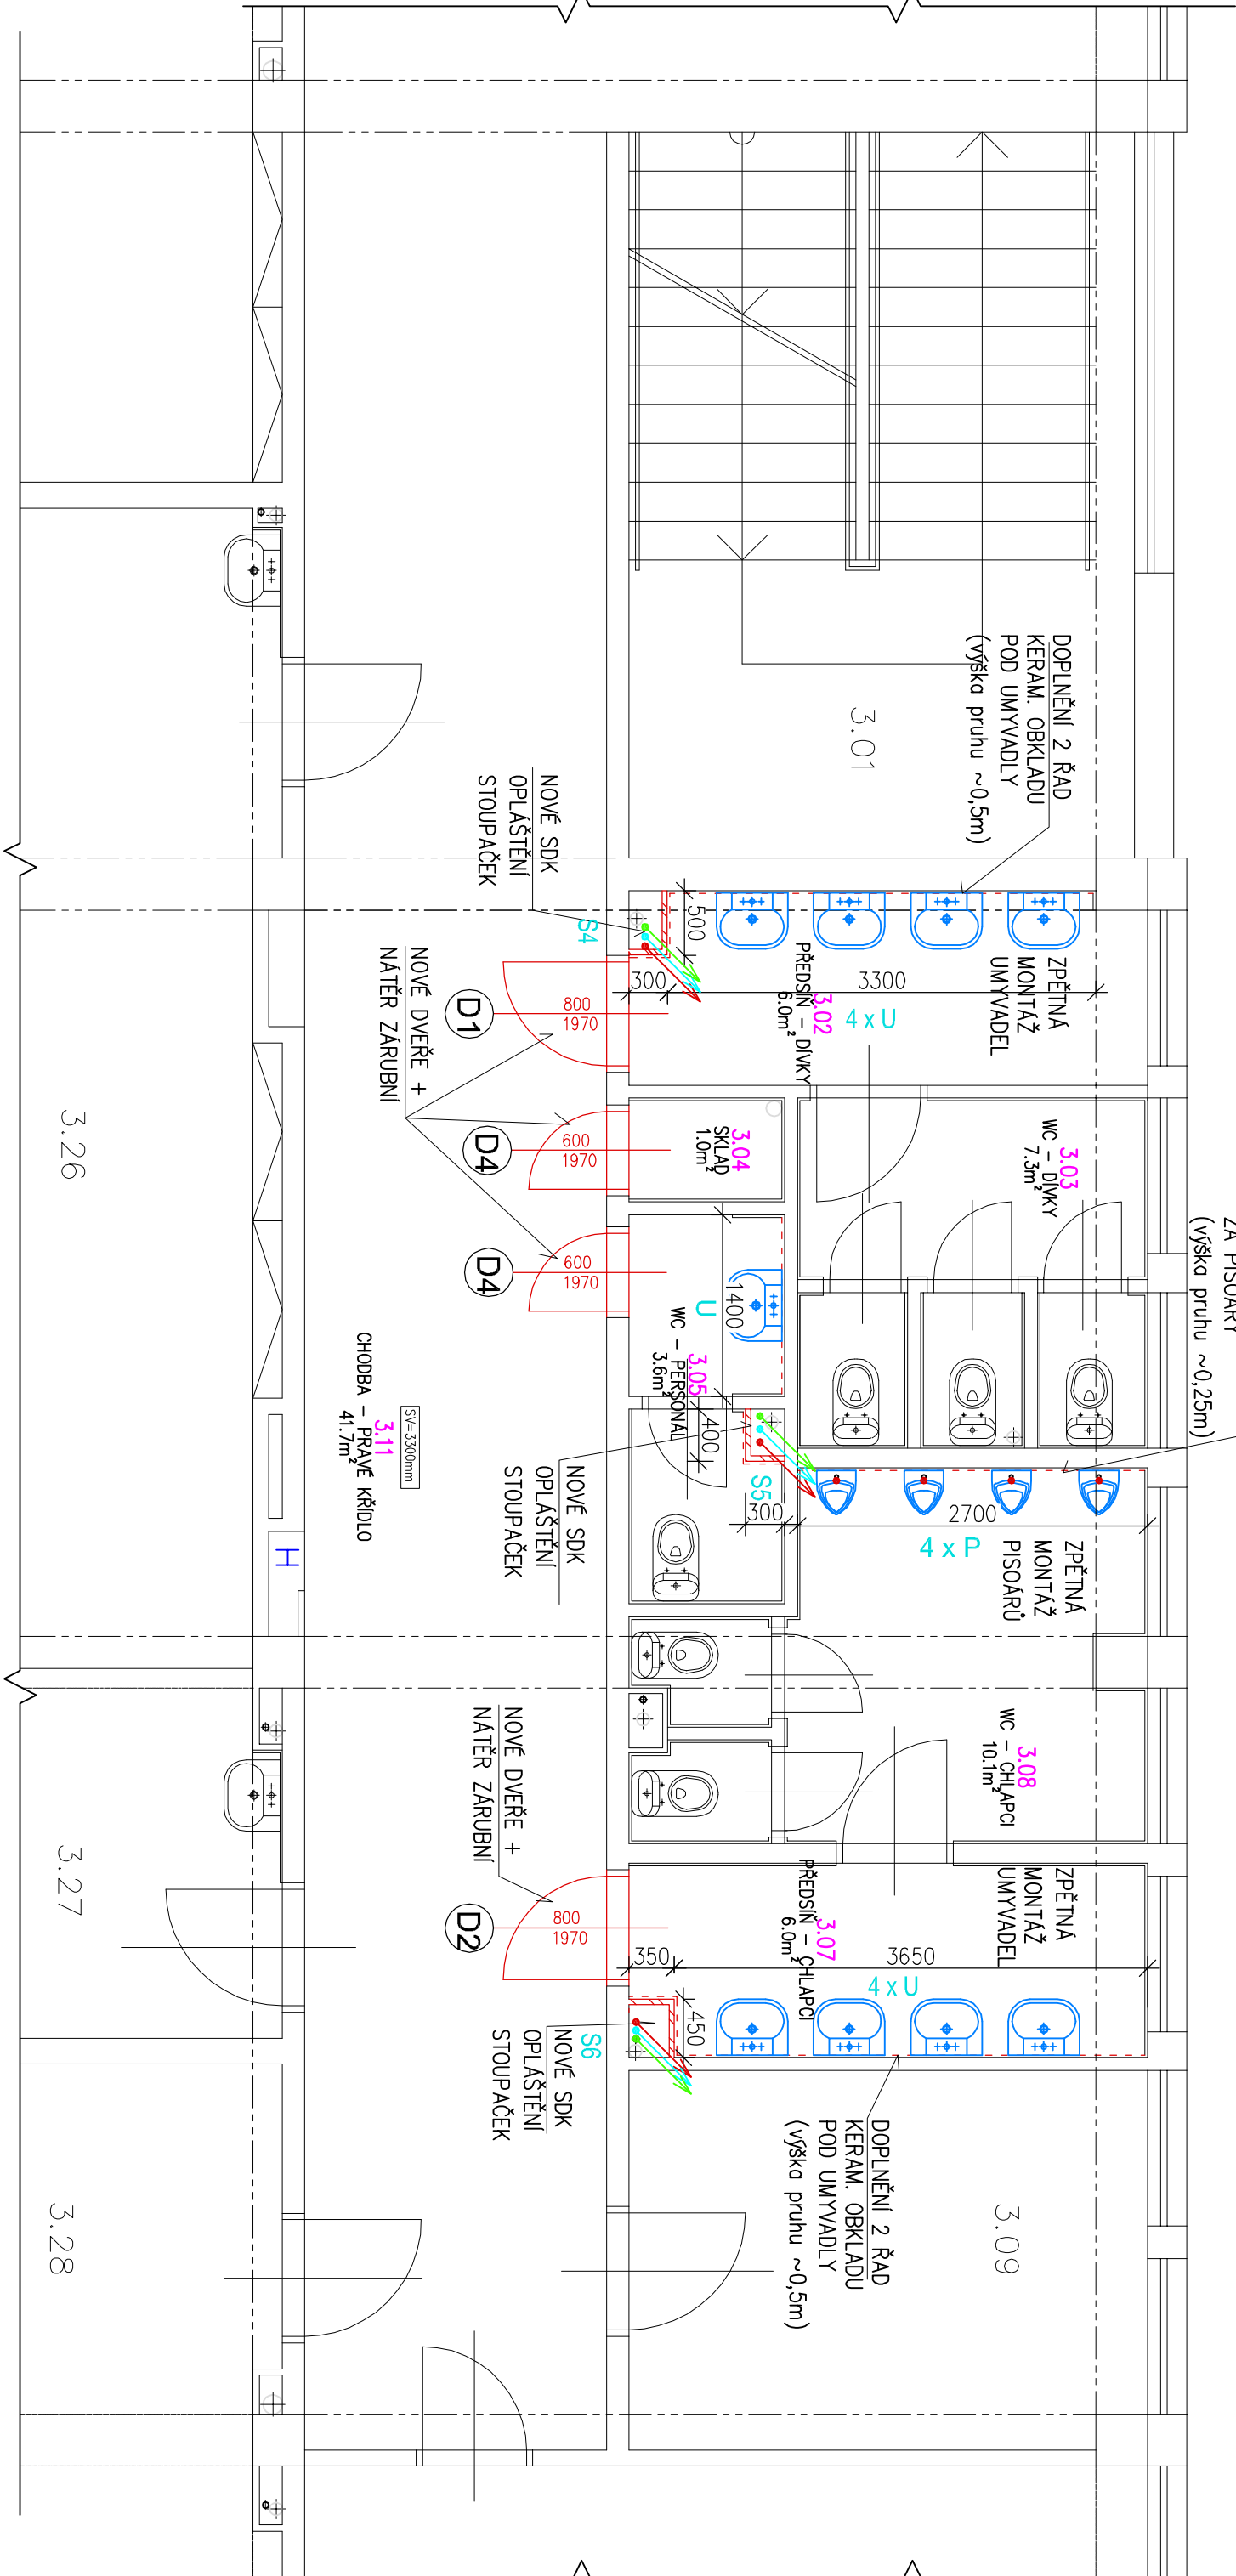

LEGENDA ZNAČENÍ :

- NOVÝ STAV
- STÁVAJÍCÍ KONSTRUKCE
- NOVÉ SDK OPLAŠTĚNÍ
- ZPĚTNÁ MONTÁŽ STAV. ZAŘÍZOVACÍCH PŘEDMĚTŮ
- NOVÝ KERAMICKÝ OBKLAD

LEGENDA:

- S STOUPAČÍ ROZVOD VODOVODU
- U UMÝVADLO
- K KLOZET
- P PISOAR
- V VÝLEVK

Tabulka místností

Číslo	Jméno	Plocha
3.02	PŘEDSÍŇ – DÍVKY	6
3.03	WC – DÍVKY	7,29
3.04	SKLAD	0,96
3.05	WC – PERSONÁL	3,6
3.07	PŘEDSÍŇ – CHLAPCI	6
3.08	WC – CHLAPCI	10,1
3.11	CHODBA – PRAVÉ KŘÍDLO	41,66

INVESTOR :	ZAK. ČÍSLO :		POR 02.09.2025	
	OBEC :		PŘEROV	
	Velká Dílážka 5,			
	750 02 Přerov,			
	IČ 47858354			
STUPEŇ :	PROJEKT			
	POČ. VYHOTOVENÍ :		4	
STAVBA :	Oprava rozvodů teplé a studené vody,			
	Základní škola Velká Dílážka v Přerově			
ČÁST :	D.1.1.2.1 STAVEBNÍ ČÁST			
NÁZEV VÝKRESU :	PŮDORYS 3.NP – UČEBNOVÁ ČÁST			
	PRAVÁ – STAVEBNÍ ÚPRAVY			
MĚŘÍTKO :	1 : 50			
	Č. VÝKRESU : D.1.1.2.1. – 15			

<div><div>PROJEKT • OBNOVA • REKONSTRUKCE</div><div>VE STAVEBNÍM PRŮMYSLU</div><div>IPDR</div><div>PRŮMYSL</div></div>	MICHAL POSPÍŠIL	
	+420 736 680 233	
	IČO 65912535	
	DIČ CZ 7404195678	

Stálo: TUČIN 148, 751 16 TUČÍN	
Kancelář: DENISOVA 2916/9, 750 02 PŘEROV	
Zodp. projektant	Michal Pospíšil
Vypracoval	Lucie Masořířková
Autoriz. osoba	Ing. Zdenka Tilerová