


PŮDORYS 4.NP - UČEBNOVÁ ČÁST P - STAVEBNÍ ÚPRAVY

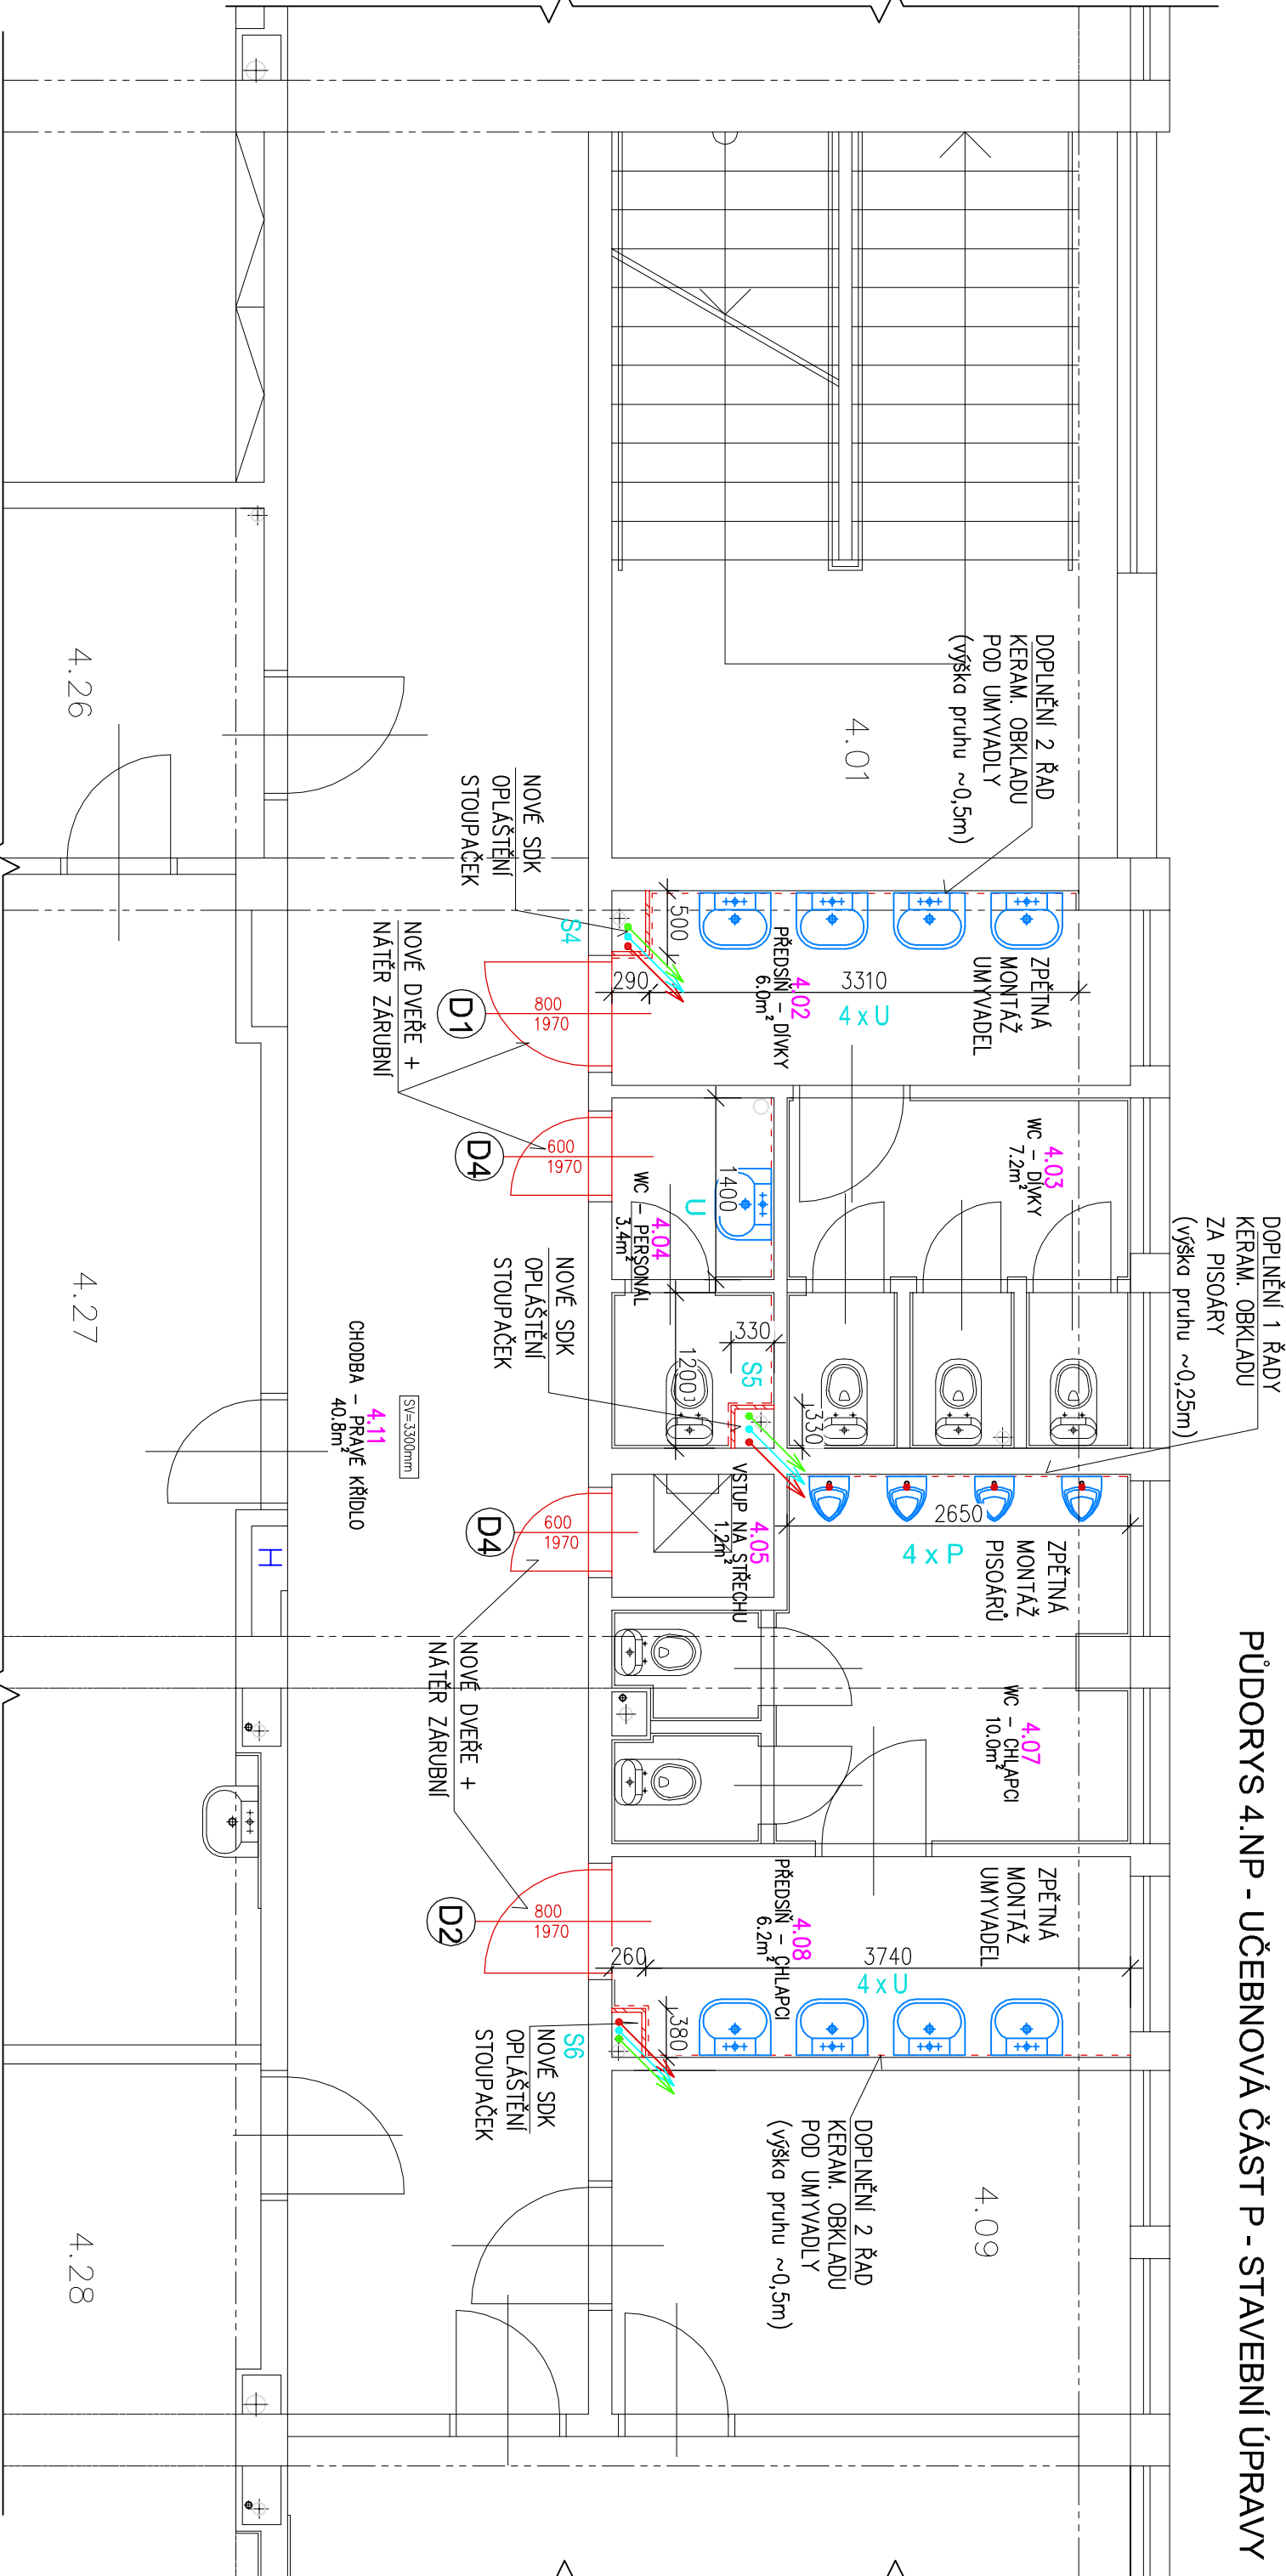

LEGENDA ZNAČENÍ :

- NOVÝ STAV
- STÁVAJÍCÍ KONSTRUKCE

- NOVÉ SDK OPLAŠTĚNÍ
- ZPĚTNÁ MONTÁŽ STAV. ZAŘÍZOVACÍCH PŘEDMĚTŮ
- NOVÝ KERAMICKÝ OBKLAD

- OSAZENÍ NOVÉHO DVEŘNÍHO KŘÍDLA
- + NOVÝ NÁTĚR OCELOVÉ ZARUBNĚ

LEGENDA:

- S STOUPACÍ ROZVOD VODOVODU
- U UMYVADLO
- K KLOZET
- P PISOÁR
- V VÝLEVKA

Tabulka místností		
Číslo	Jméno	Plocha
4.02	PŘEDSÍŇ – DÍVKY	6
4.03	WC – DÍVKY	7,21
4.04	WC – PERSONÁL	3,37
4.05	VSTUP NA STŘECHU	1,19
4.07	WC – CHLAPCI	9,98
4.08	PŘEDSÍŇ – CHLAPCI	6,2
4.11	CHODBA – PRAVÉ KŘÍDLO	40,83

INVESTOR :  Základní škola Přerov Velká Diářka 5, 750 02 Přerov, IČ 47858354	ZAK. ČÍSLO :	POR 02.09.2025	<div><div><div>PROJEKT • OBČIHO • REALIZACE</div><div>VE STAVEBNICTVÍ</div><div><div>POPR</div><div>PŘEROV</div></div></div></div> <div>MICHAL POSPÍŠIL +420 736 680 233 IČO 65912535 DIČ CZ 7404195678</div>
	OBEC :	PŘEROV	
	DATUM :	09/2025	
	FORMÁT :	A3	
	POČ. VYHOTOVENÍ :	4	
STUPEŇ : PROJEKT			Sídlo: TUČÍN 148, 751 16 TUČÍN Kancelář: DENISOVA 2916/9, 750 02 PŘEROV
STAVBA : Oprava rozvodů teplé a studené vody, Základní škola Velká Diářka v Přerově	Zodp. projektant	Michal Pospíšil	
	Vypracoval	Lucie Masatřiková	
ČÁST : D.1.1.2.1 STAVEBNÍ ČÁST	Autoriz. osoba	Ing. Zdenka Tilerová	
NÁZEV VÝKRESU : PŮDORYS 4.NP – UČEBNOVÁ ČÁST	MĚŘITKO :	Č. VÝKRESU :	
PRAVÁ – STAVEBNÍ ÚPRAVY	1 : 50	D.1.1.2.1. – 16	