



## AXONOMETRICKÉ SCHÉMA - UČEBNOVÁ ČÁST L - ROZVODY VODY

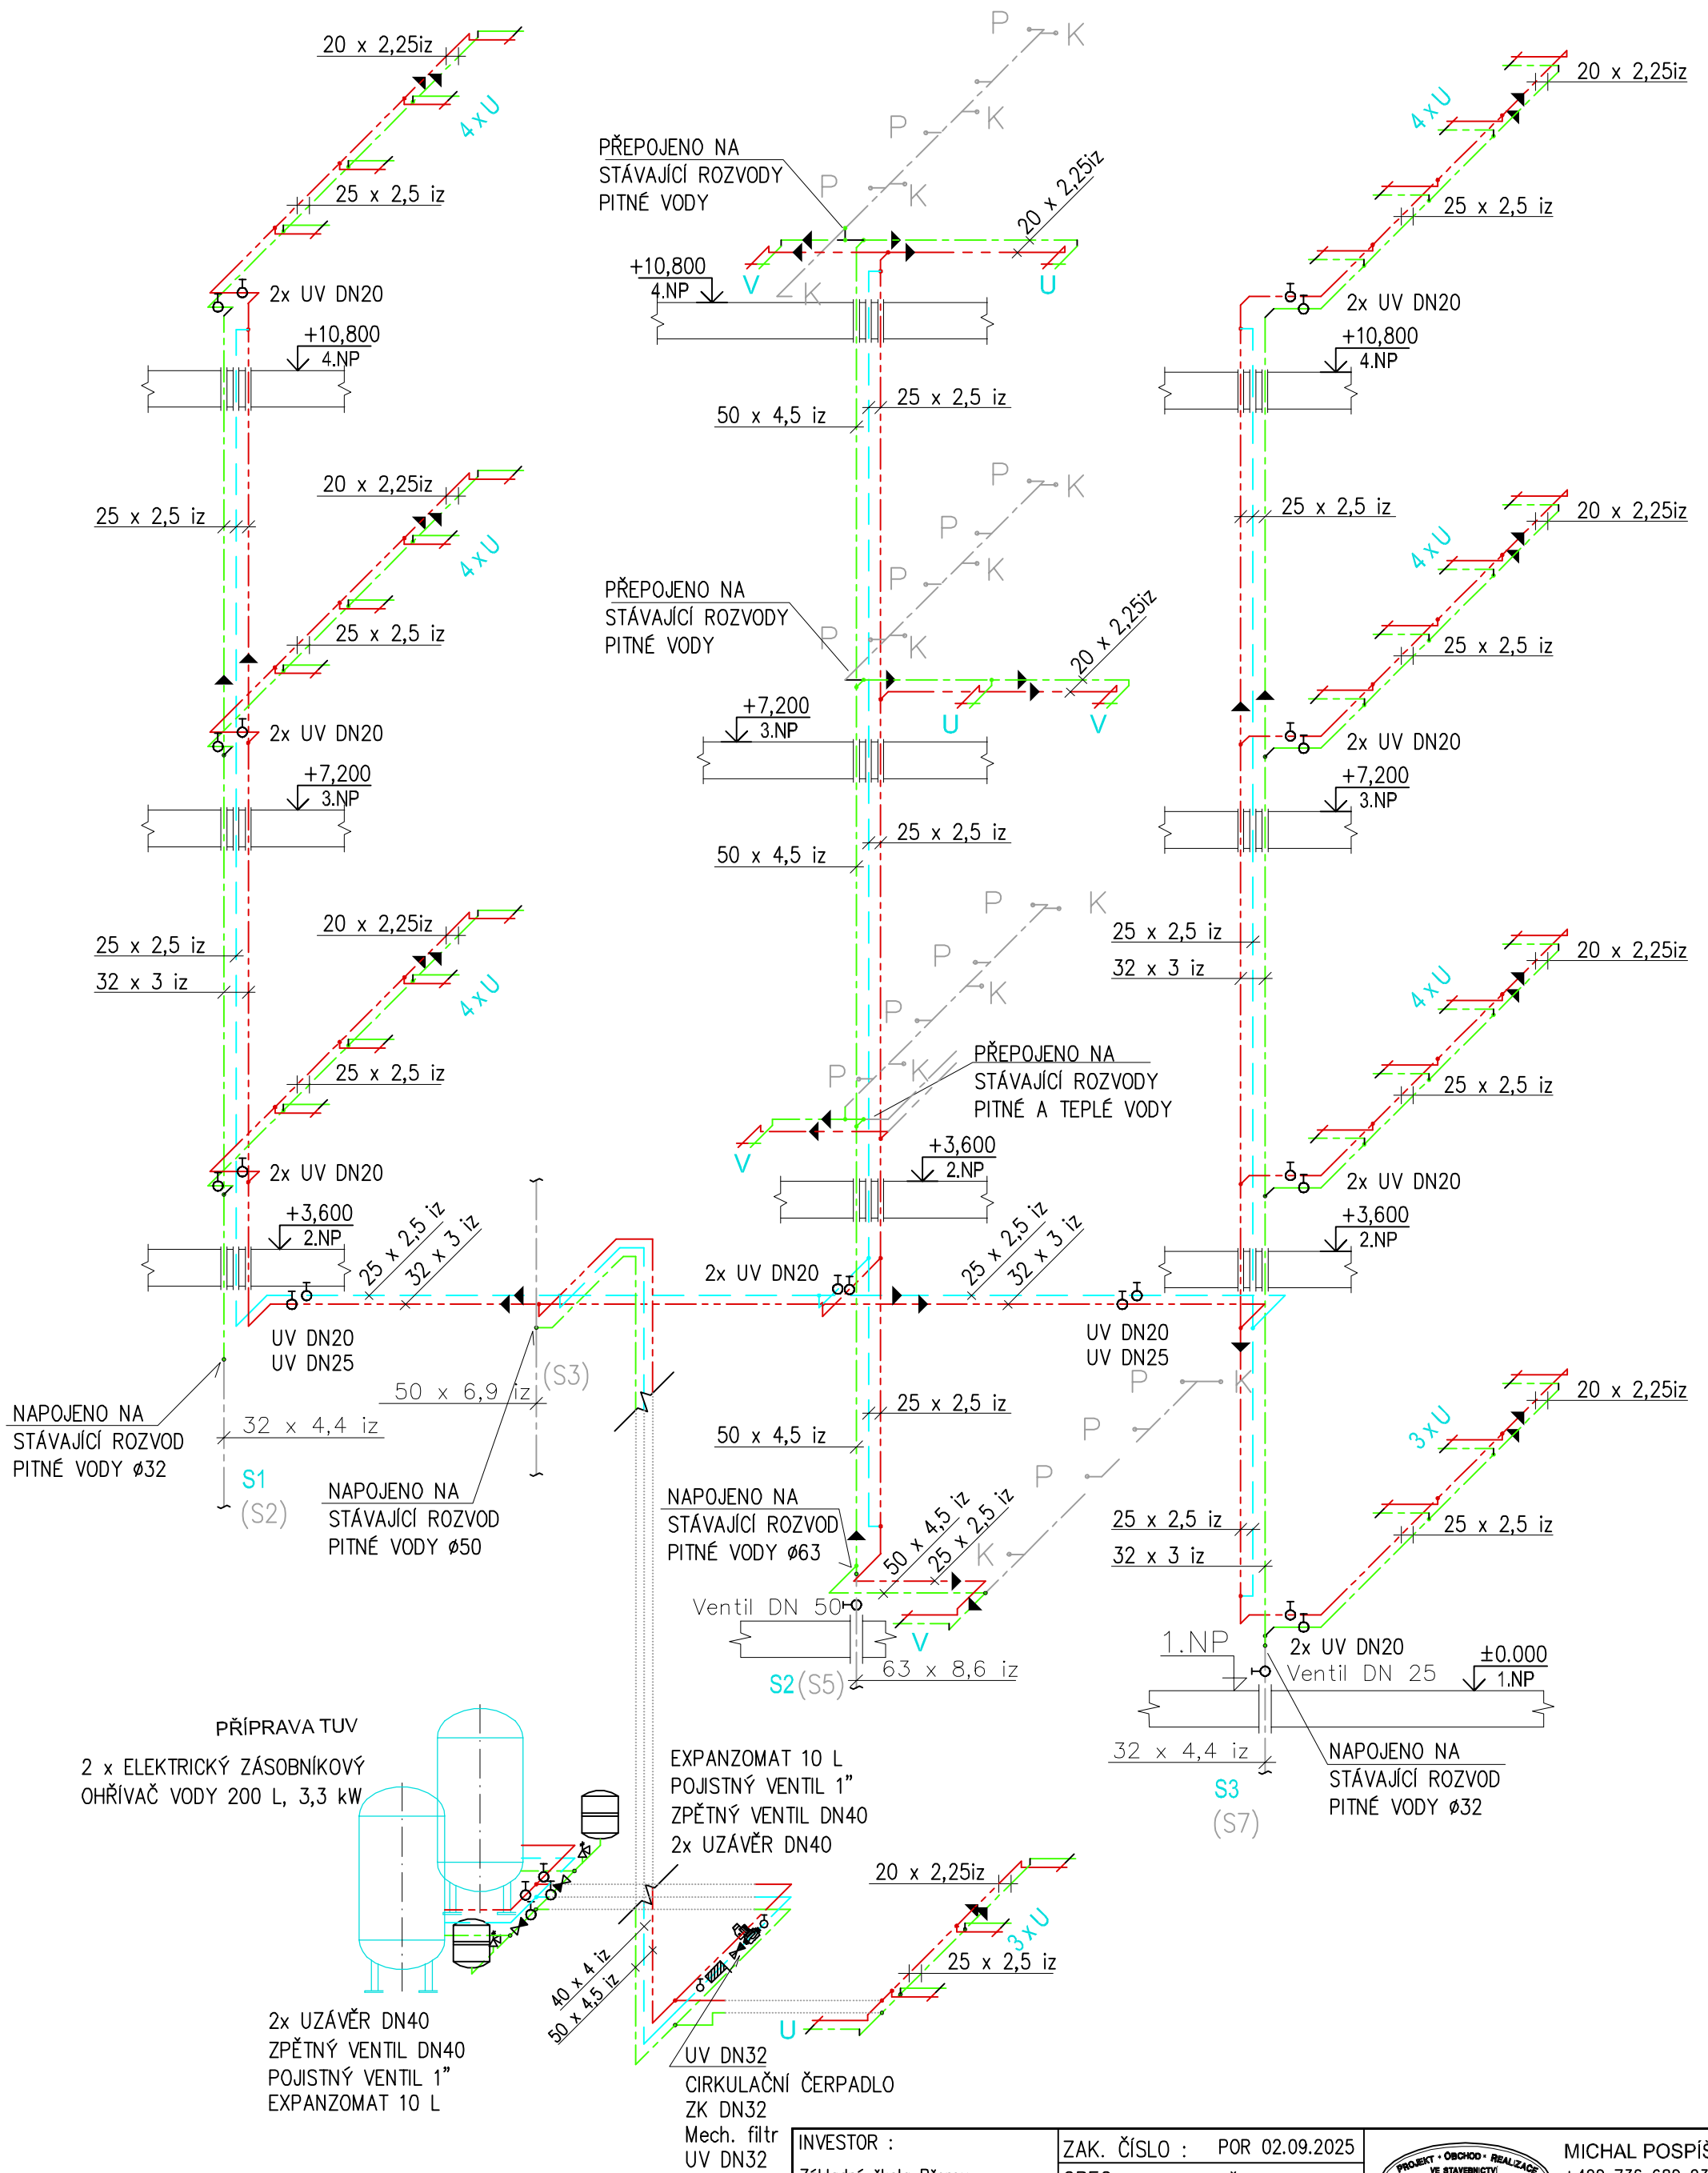

|   |                             |   |                                 |
|---|-----------------------------|---|---------------------------------|
| INVESTOR :  | ZAK. ČÍSLO : POR 02.09.2025 |  | MICHAL POSPÍŠIL                 |
| Základní škola Přerov   | OBEC : PŘEROV               |   | +420 736 680 233                |
| Velká Dílažka 5,  | DATUM : 09/2025             |   | IČO 65912535                    |
| 750 02 Přerov,  | FORMÁT : A3                 |   | DIČ CZ 7404195678               |
| IČ 47858354   | POČ. VYHOTOVENÍ : 4         | Sídlo: TUČÍN 148, 751 16 TUČÍN  |                                 |
| STUPEŇ : PROJEKT  |                             | Kancelář: DENISOVA 2916/9, 750 02 PŘEROV  |                                 |
| STAVBA : Oprava rozvodů teplé a studené vody,<br>Základní škola Velká Dílažka v Přerově |                             | Zodp. projektant  | Michal Pospíšil                 |
| ČÁST : D.1.2.2.1 ZDRAVOTECHNICKÉ INSTALACE  |                             | Vypracoval  | Lucie Masaříková                |
| NÁZEV VÝKRESU : AXONOMETRICKÉ SCHÉMA – UČEBNOVÁ<br>ČÁST LEVÁ – ROZVODY VODY             |                             | Autoriz. osoba  | Ing. Zdeňka Tillerová           |
|   |                             | MĚŘÍTKO :<br>1 : 50   | Č. VÝKRESU :<br>D.1.2.2.1. – 05 |