


AXONOMETRICKÉ SCHÉMA - UČEBNOVÁ ČÁST P - ROZVODY VODY

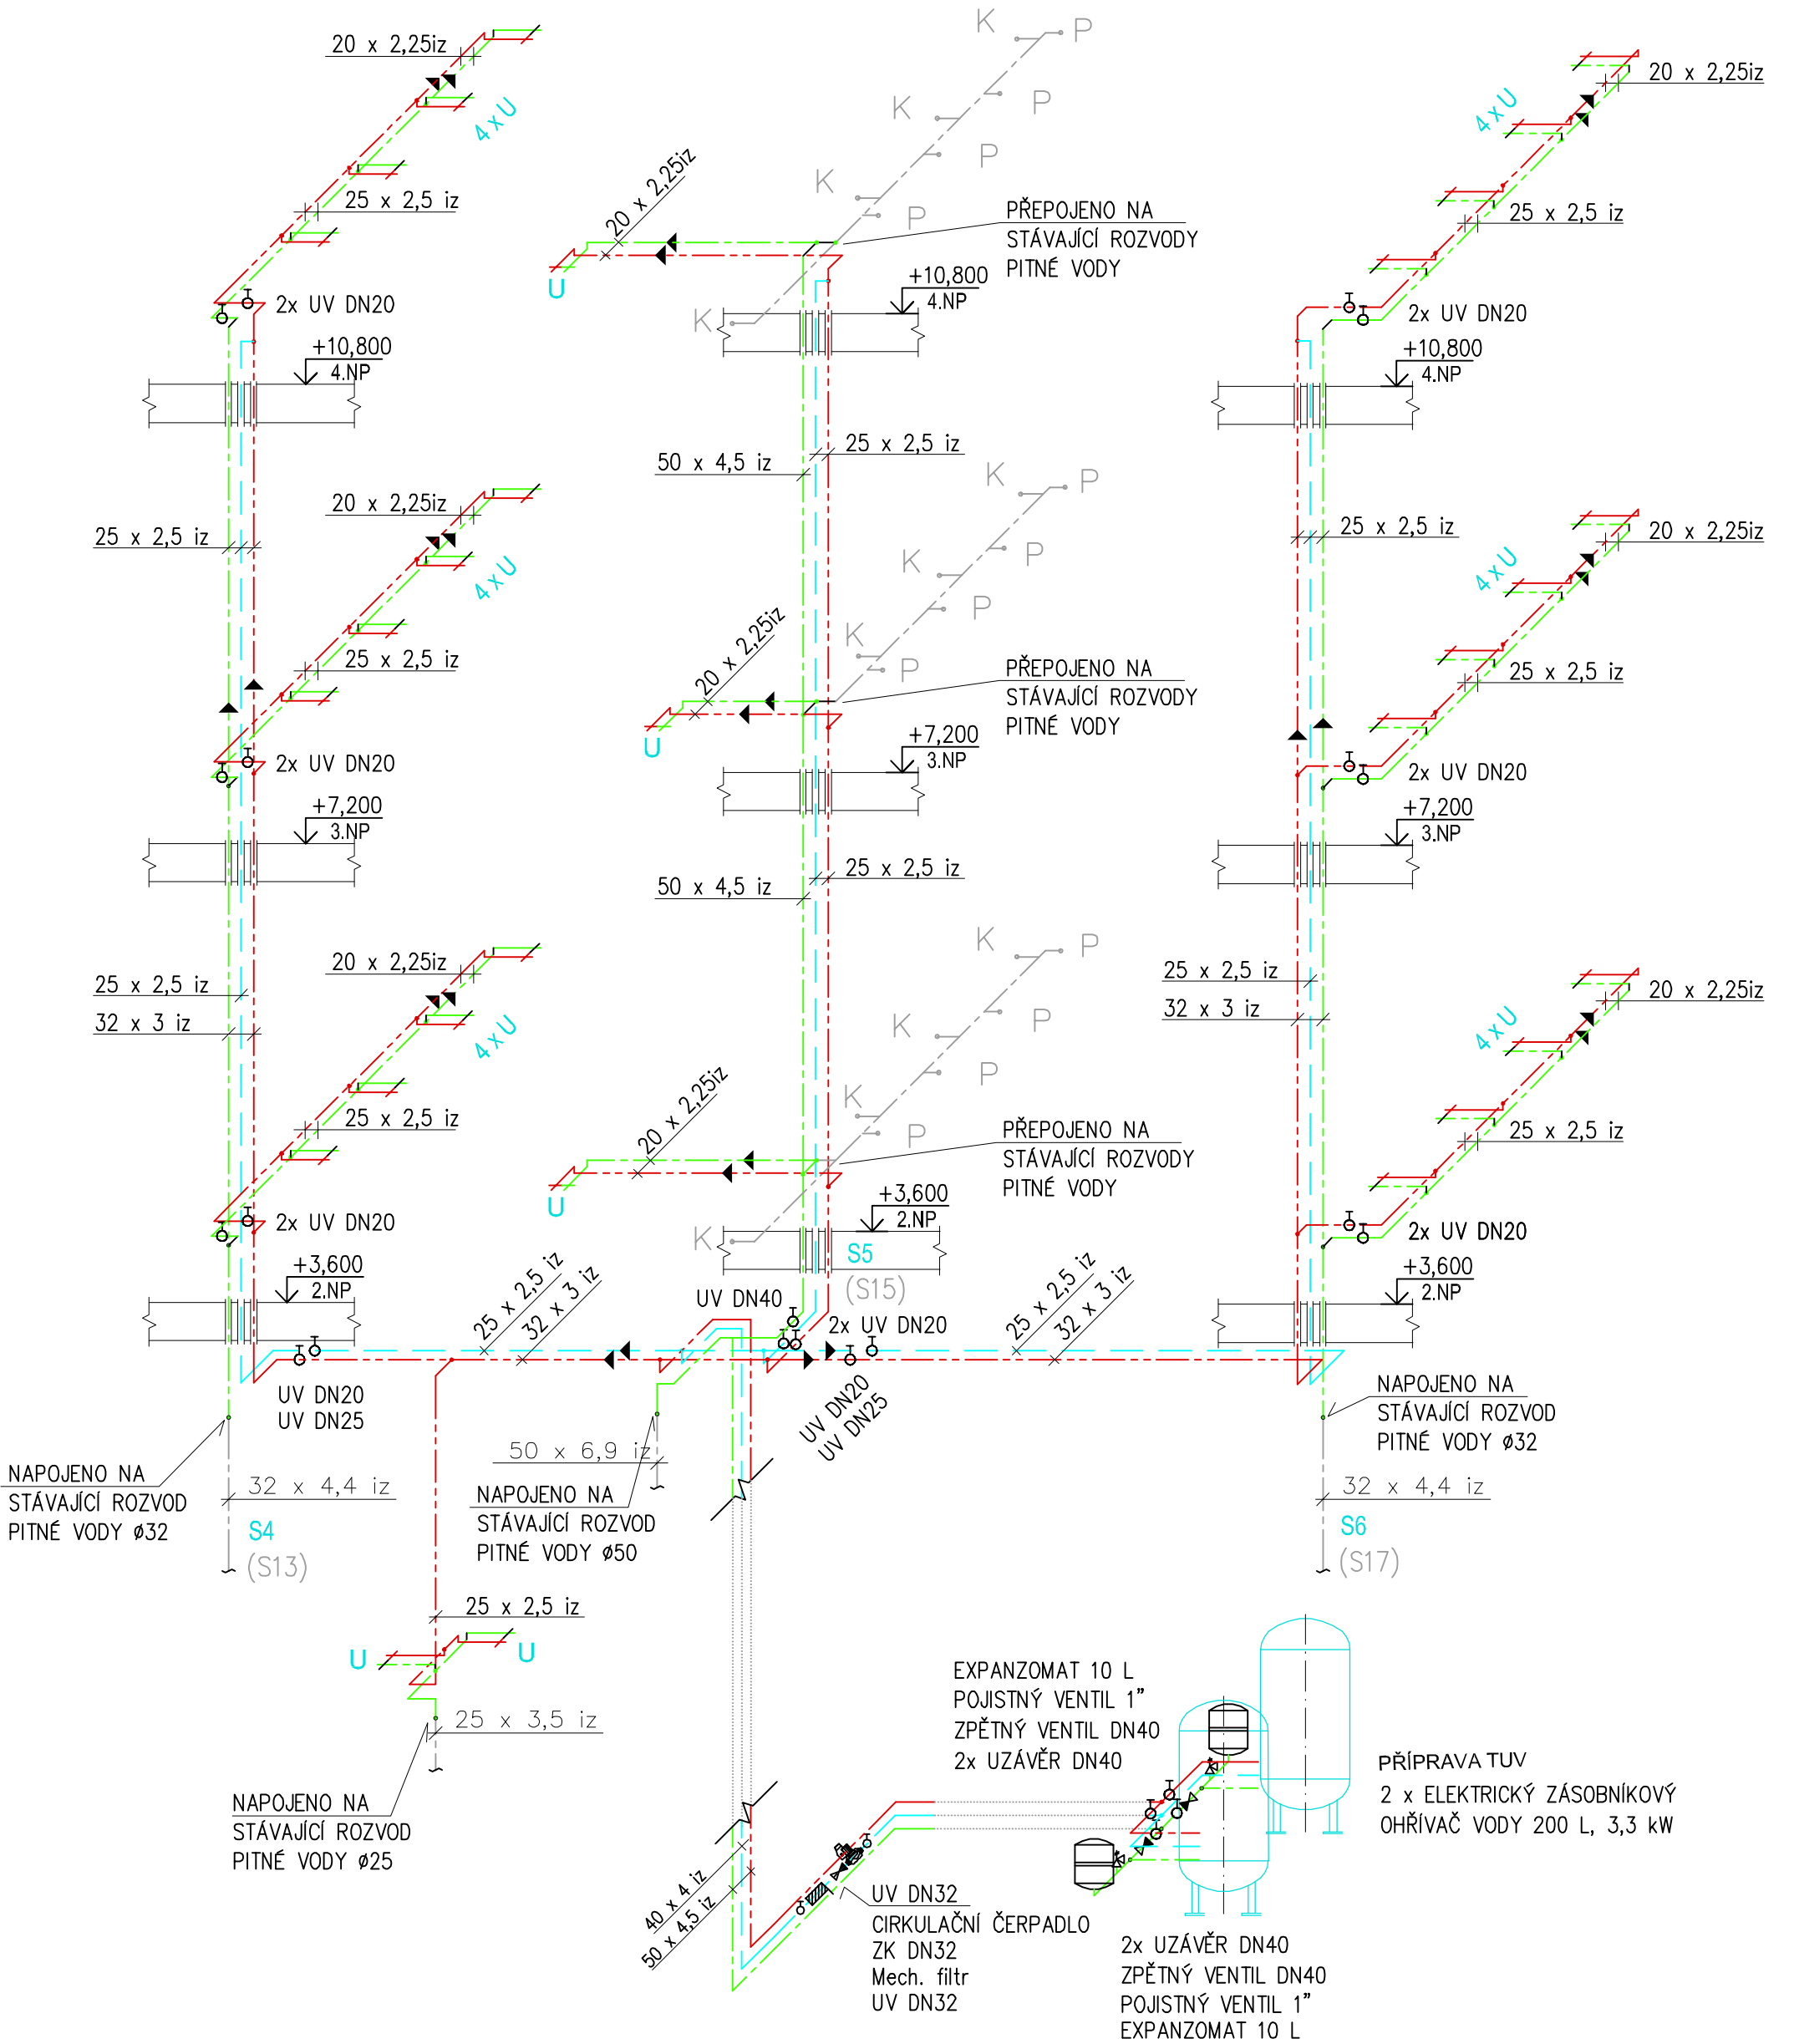

INVESTOR :	ZAK. ČÍSLO :	POR 02.09.2025		MICHAL POSPÍŠIL
Základní škola Přerov Velká Dílážka 5, 750 02 Přerov, IČ 47858354	OBEC :	PŘEROV		+420 736 680 233
	DATUM :	09/2025		IČO 65912535
	FORMÁT :	A3		DIČ CZ 7404195678
STUPEŇ : PROJEKT	POČ. VYHOTOVENÍ :	4	Sídlo: TUČÍN 148, 751 16 TUČÍN	
			Kancelář: DENISOVA 2916/9, 750 02 PŘEROV	
STAVBA : Oprava rozvodů teplé a studené vody, Základní škola Velká Dílážka v Přerově			Zodp. projektant	Michal Pospíšil
			Vypracoval	Lucie Masaříková
ČÁST : D.1.2.2.1 ZDRAVOTECHNICKÉ INSTALACE			Autoriz. osoba	Ing. Zdeňka Tillerová
NÁZEV VÝKRESU : AXONOMETRICKÉ SCHÉMA – UČEBNOVÁ ČÁST PRAVÁ – ROZVODY VODY			MĚŘÍTKO : 1 : 50	Č. VÝKRESU : D.1.2.2.1. – 10