


AXONOMETRICKÉ SCHÉMA - STRAVOVACÍ ČÁST - ROZVODY VODY

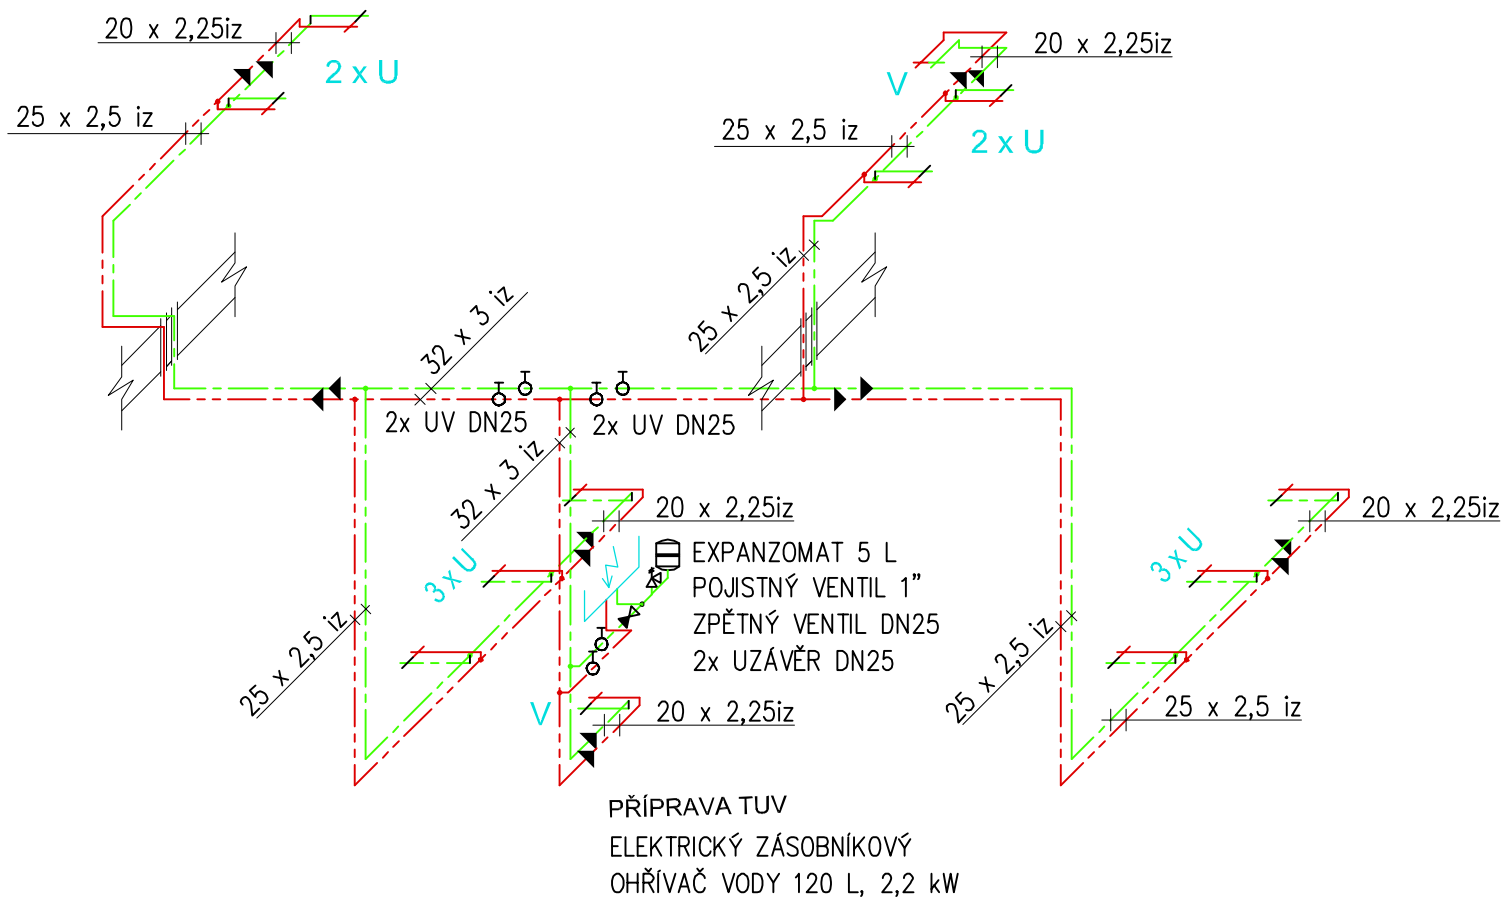

LEGENDA MÉDIÍ :

	ROZVODY PITNÉ STUDENÉ VODY, – plastové potrubí vícevrstvé, s Al vložkou (např. UPONOR, HERZ), součinitel teplotní délkové roztažnosti $\alpha = 0,025$
	ROZVODY TEPLÉ VODY, – plastové potrubí vícevrstvé, s Al vložkou (např. UPONOR, HERZ), součinitel teplotní délkové roztažnosti $\alpha = 0,025$
	ROZVODY CÍRKULACE TEPLÉ VODY, – plastové potrubí vícevrstvé, s Al vložkou (např. UPONOR, HERZ), součinitel teplotní délkové roztažnosti $\alpha = 0,025$

V případě použití potrubí s vyšším součinitelem tepelné roztažnosti, NUTNO přepočítat potřebu kompenzačních prvků na potrubí.

LEGENDA ZAŘÍZENÍ :

- U STÁVAJÍCÍ KERAMICKÉ UMYVADLO S KRYTEM NA SIFON
+ NOVÁ PÁKOVÁ STOJÁNKOVÁ UMYVADLOVÁ BATERIE PRO VÝTOK TEPLÉ A STUDENÉ VODY.
- K STÁVAJÍCÍ KLOZET
- P STÁVAJÍCÍ KERAMICKÝ PISOÁR + NOVÝ SENZOROVÝ SPLACHOVAČ
- V STÁVAJÍCÍ KERAMICKÁ VÝLEVKA S PLASTOVOU MŘÍŽKOU, SPLACHOVACÍ NÁDRŽKOU
+ NOVÁ NÁSTĚNNÁ PÁKOVÁ BATERIE S PRODLOUŽENÝM RAMÍNKEM

INVESTOR : Základní škola Přerov Velká Dílačka 5, 750 02 Přerov, IČ 47858354	ZAK. ČÍSLO : POR 02.09.2025 OBEC : PŘEROV DATUM : 09/2025 FORMÁT : A4	 Sídlo: TUČÍN 148, 751 16 TUČÍN Kancelář: DENISOVA 2916/9, 750 02 PŘEROV	MICHAL POSPÍŠIL +420 736 680 233 IČO 65912535 DIČ CZ 7404195678
STUPEŇ : PROJEKT	POČ. VYHOTOVENÍ : 4		
STAVBA : Oprava rozvodů teplé a studené vody, Základní škola Velká Dílačka v Přerově		Zodp. projektant	Michal Pospíšil
ČÁST : D.1.2.2.1 ZDRAVOTECHNICKÉ INSTALACE		Vypracoval	Lucie Masaříková
NÁZEV VÝKRESU : AXONOMETRICKÉ SCHÉMA – STRAVOVACÍ ČÁST – ROZVODY VODY		Autoriz. osoba	Ing. Zdeňka Tillerová
		MĚŘÍTKO : 1 : 50	Č. VÝKRESU : D.1.2.2.1. – 13