


DETAIL PRŮCHODŮ VODOVODNÍHO POTRUBÍ PŘES STROP (STĚNU)

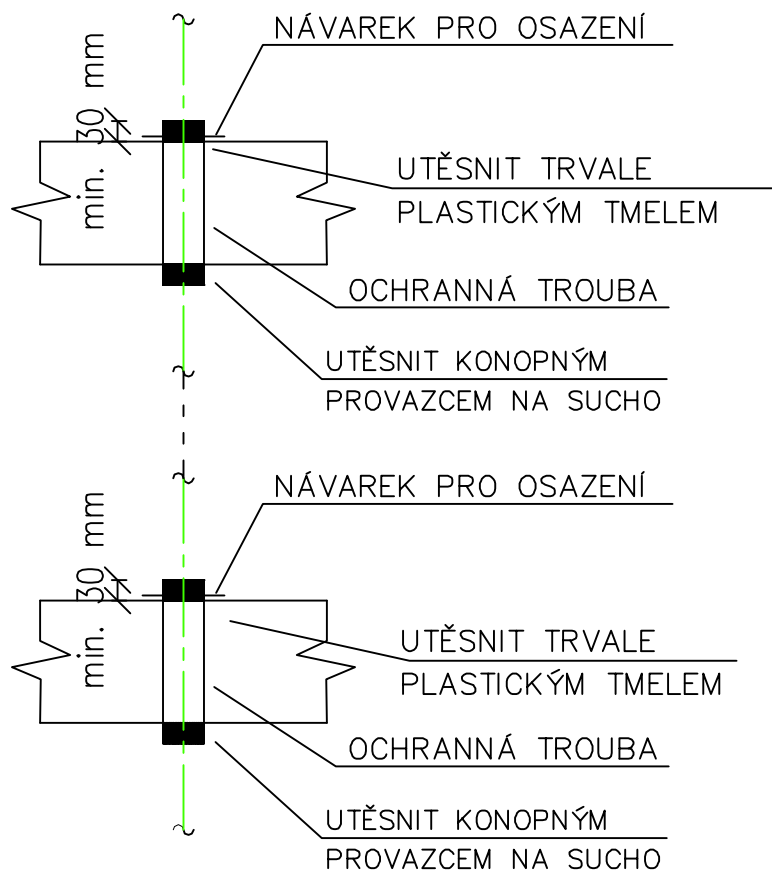

LEGENDA CHRÁNIČEK

POTRUBÍ	CHRÁNIČKA
ø 50	ø 75
ø 40	ø 63
ø 32	ø 50
ø 25	ø 40
ø 20	ø 32

LEGENDA IZOLACÍ

1.PP
PROTIPOŽÁRNÍ IZOLACE NÁVLEKOVÁ
ROCKWOLL PIPO AL, TL. 25 mm NEBO URSA
RS1 / ALu 20 mm

STOUPAČKY, VNITŘNÍ ROZVOD
POTRUBÍ BUDE V PLNÉ MÍŘE IZOLOVÁNO NÁVLEKOVOU
TEPELNOU IZOLACÍ TL. 10MM(PV) A 20MM(C, TV).

INVESTOR : Základní škola Přerov Velká Dílačka 5, 750 02 Přerov, IČ 47858354	ZAK. ČÍSLO : POR 02.09.2025	 Sídlo: TUČÍN 148, 751 16 TUČÍN Kancelář: DENISOVA 2916/9, 750 02 PŘEROV	MICHAL POSPÍŠIL +420 736 680 233 IČO 65912535 DIČ CZ 7404195678
	OBEC : PŘEROV		
	DATUM : 09/2025		
	FORMÁT : A4		
STUPEŇ : PROJEKT	POČ. VYHOTOVENÍ : 4	Zodp. projektant	Michal Pospíšil
STAVBA : Oprava rozvodů teplé a studené vody, Základní škola Velká Dílačka v Přerově		Vypracoval	Lucie Masaříková
ČÁST : D.1.2.2.1 ZDRAVOTECHNICKÉ INSTALACE		Autoriz. osoba	Ing. Zdeňka Tillerová
NÁZEV VÝKRESU : DETAIL PRŮCHODŮ VODOVODNÍHO POTRUBÍ PŘES STROP (STĚNU)		MĚŘÍTKO : 1 : 50	Č. VÝKRESU : D.1.2.2.1. – 14