 

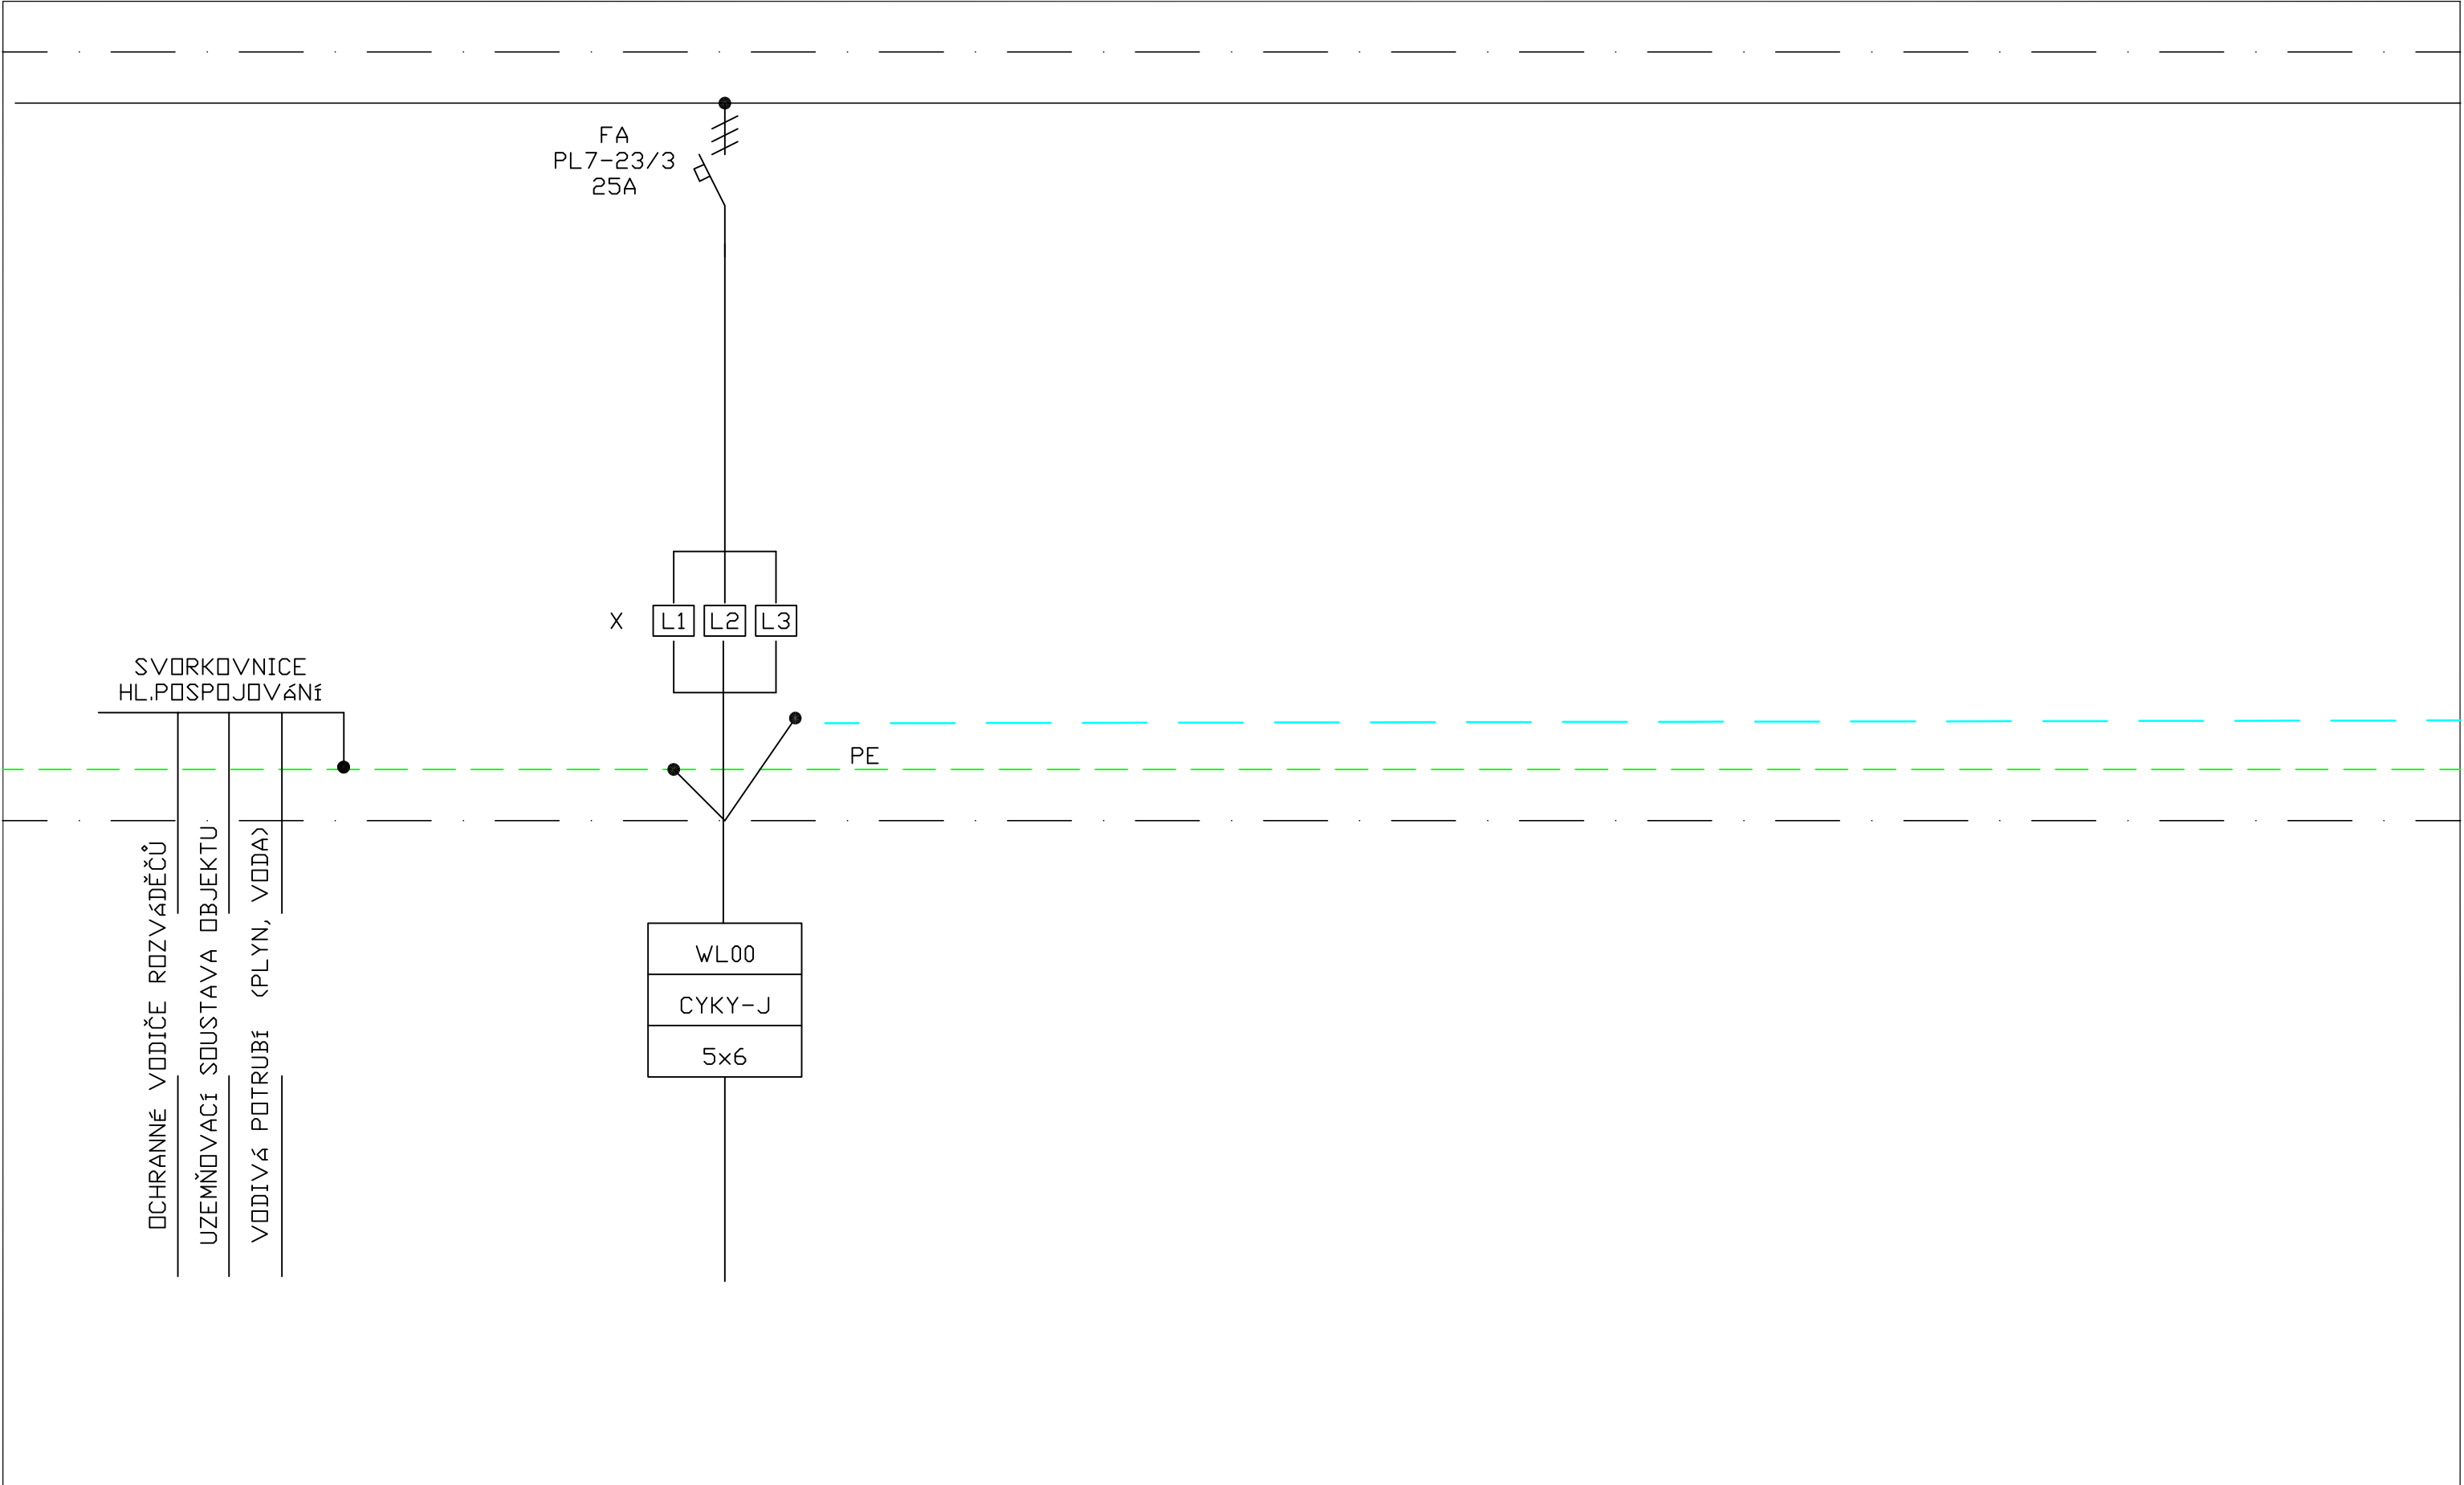


STÁVAJÍCÍ-DŮZBROJENÍ
1.NP



SOUSTAVA : 3PEN~50Hz,400/230V,TN-C-S
Ochrana před nebezpečným dotykem dle ČSN 33 2000-4-41 ed.3
automatickým odpojením od zdroje, dopl. pospojováním
a proudovým chráničem

INVESTOR :	ZAK. ČÍSLO: POR 02.09.2025		MICHAL POSPÍŠIL
Základní škola Přerov	OBEC : PŘEROV		+420 736 680 233
Velká Dílačka 5,	DATUM: 09/2025		IČO 65912535
750 02 Přerov,	FORMÁT : 2A4		DIČ CZ 7404195678
IČ 47858354		Sídlo: TUČÍN 148, 751 16 TUČÍN	
STUPEŇ: PROJEKT	POČ. VYHOTOVENÍ : 4	Kancelář: DENISOVA 2916/9, 750 02 PŘEROV	
STAVBA: Oprava rozvodů teplé a studené vody, Základní škola Velká Dílačka v Přerově		Zodp. proj.	Michal POSPÍŠIL
		Vypracoval	Ing. Stojan
ČÁST: D.1.4.d SILNOPROUDÁ ELEKTROTECHNIKA		Autoriz. osoba	Ing. Stojan
NÁZEV VÝKRESU : ROZVÁDĚČ R1, R8-VZOR		MĚŘÍTKO :	Č. VÝKRESU : D.1.4.d. -009



SPOTŘEBIČ			R1.1 (R8.1)								
PŘÍKON (kW)											
UMÍSTĚNÍ											
POZNÁMKA											
ZMĚNY:		VÝKRES: ROZVÁDĚČ R1, R8-VZOR			ČÁST: PŘEHLEDOVÉ SCHÉMA			ARCH. ČÍSLO: D.1.4.d-02-009			LIST: 2