 

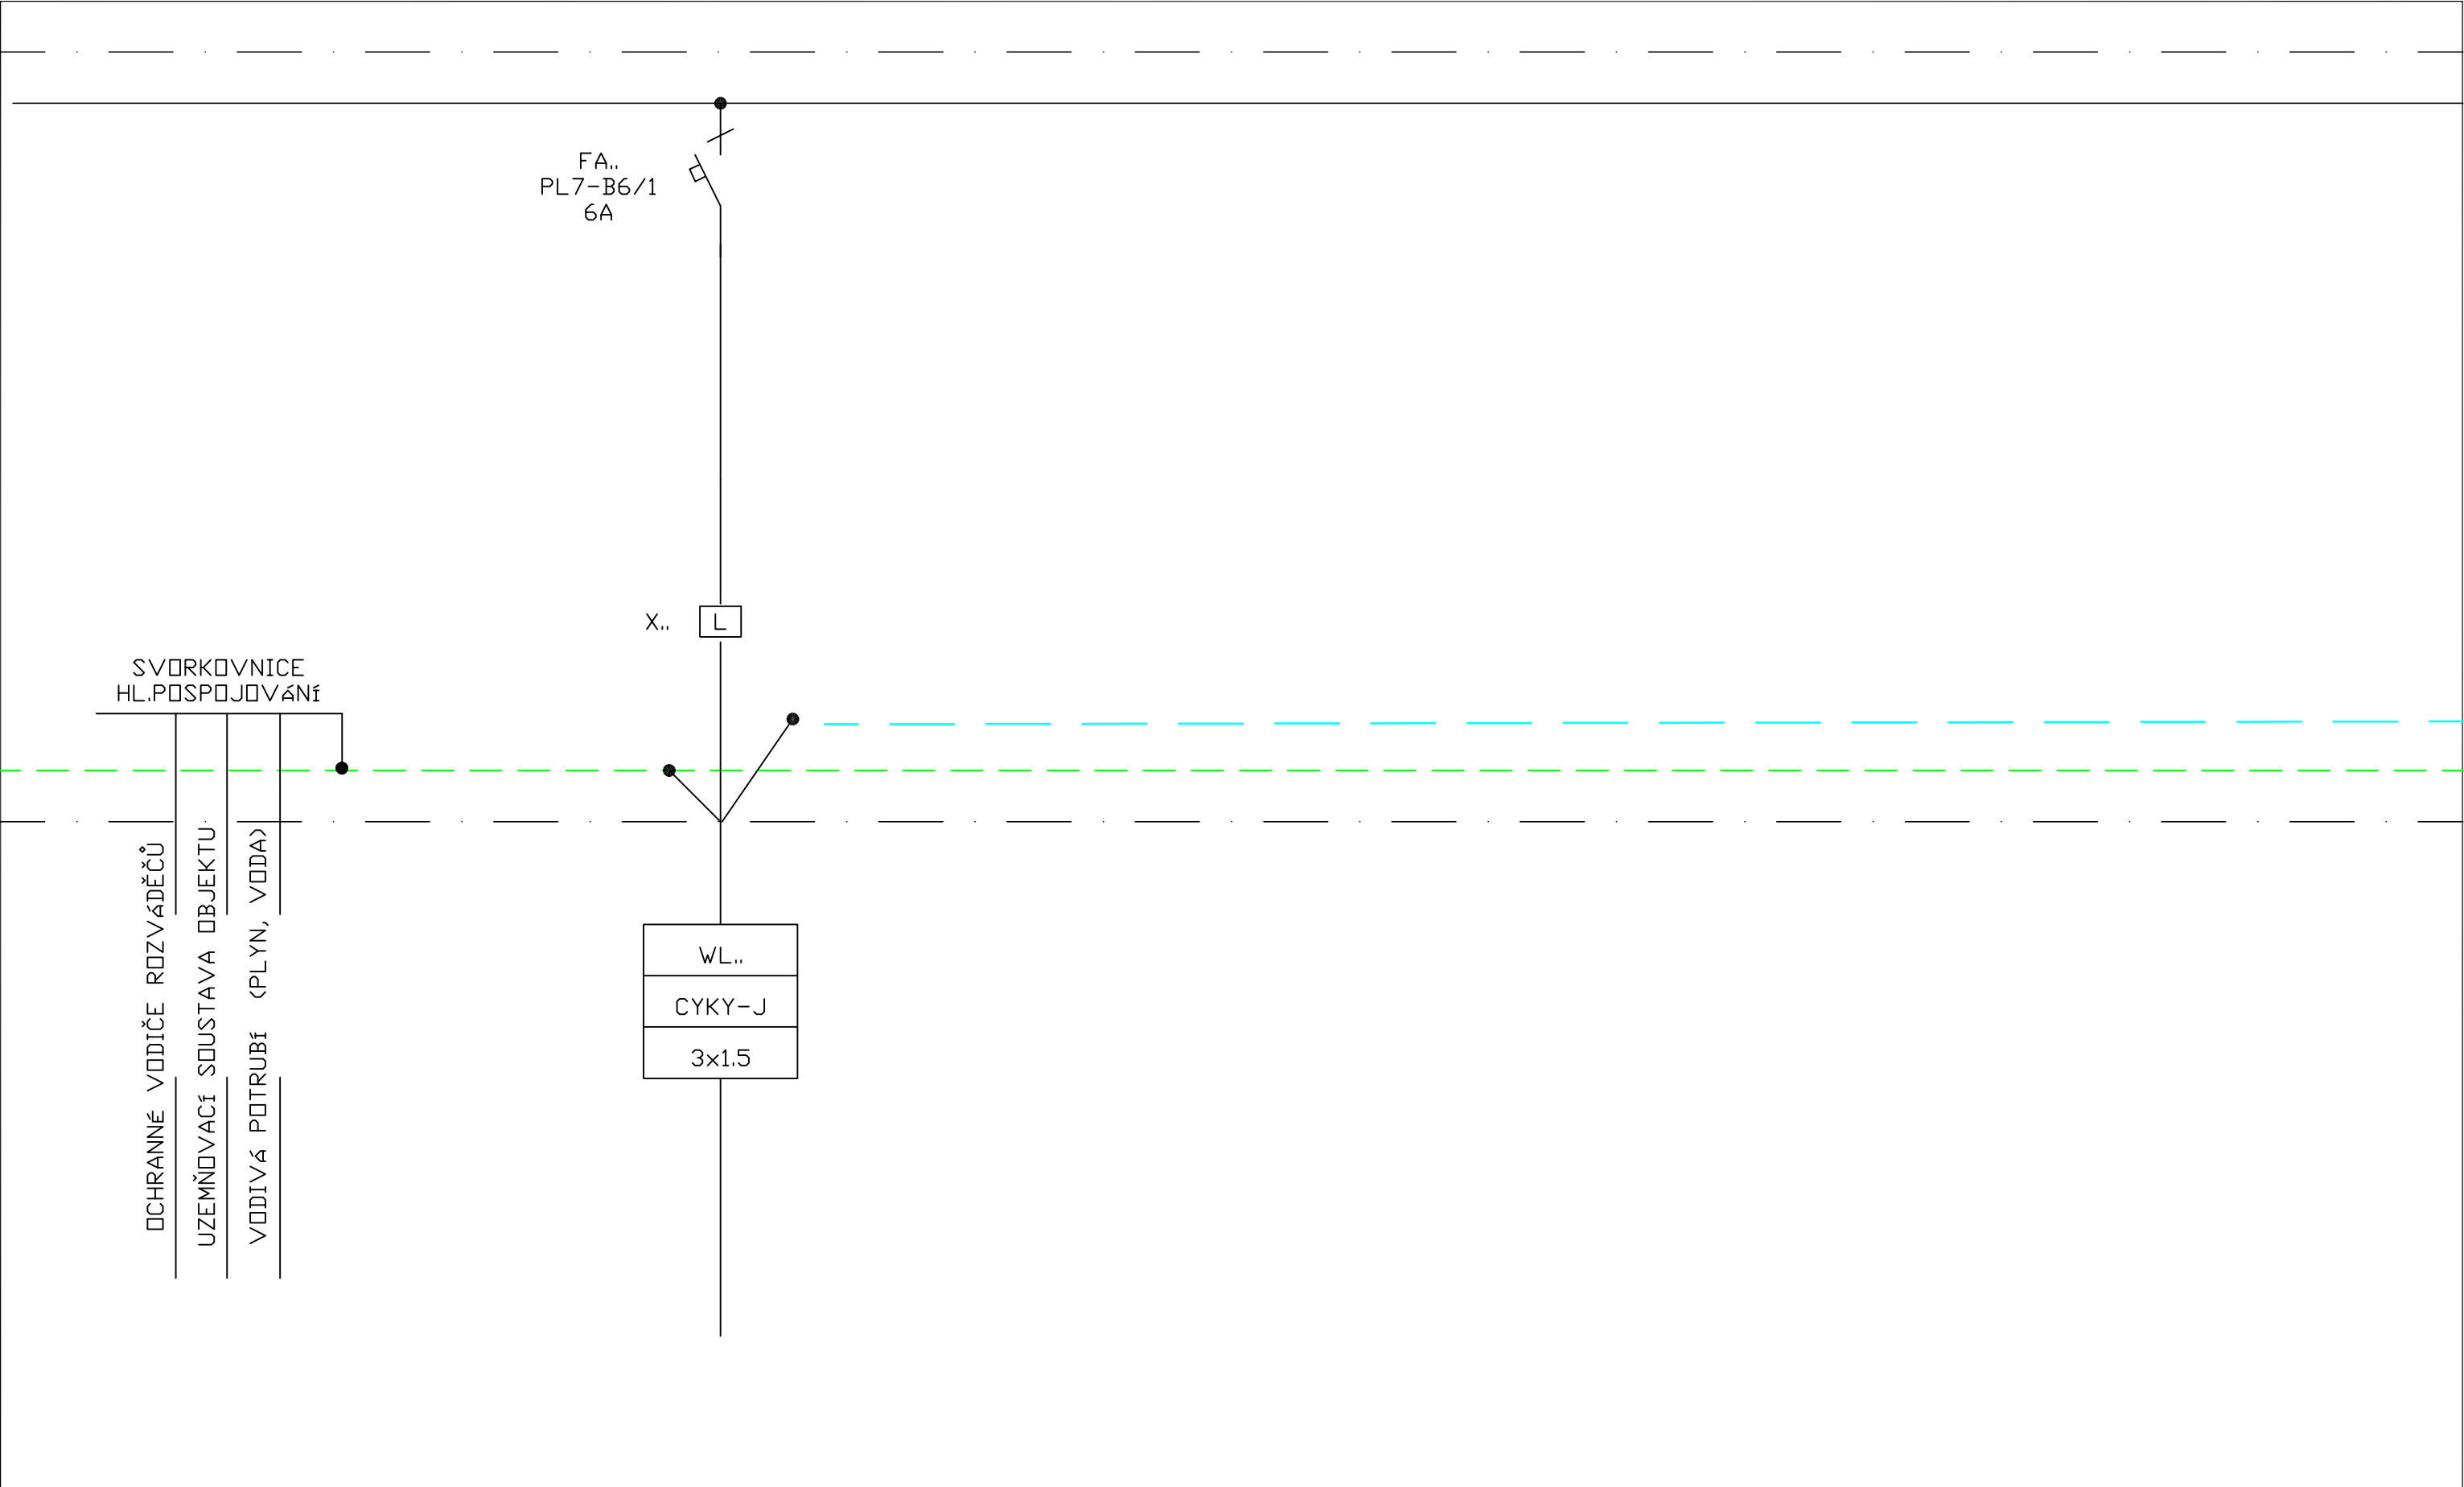


STÁVAJÍCÍ-DŮZBROJENÍ  
2.NP, 3.NP, 4NP



**SOUSTAVA : 3PEN~50Hz,400/230V,TN-C-S**  
**Ochrana před nebezpečným dotykem dle ČSN 33 2000-4-41 ed.3**  
**automatickým odpojením od zdroje, dopl. pospojováním**  
**a proudovým chráničem**

INVESTOR :	ZAK. ČÍSLO: POR 02.09.2025		MICHAL POSPÍŠIL
Základní škola Přerov	OBEC : PŘEROV		+420 736 680 233
Velká Dílačka 5,	DATUM: 09/2025		IČO 65912535
750 02 Přerov,	FORMÁT : 2A4		DIČ CZ 7404195678
IČ 47858354		Sídlo: TUČÍN 148, 751 16 TUČÍN	
STUPEŇ: PROJEKT	POČ. VYHOTOVENÍ : 4	Kancelář: DENISOVA 2916/9, 750 02 PŘEROV	
STAVBA: Oprava rozvodů teplé a studené vody, Základní škola Velká Dílačka v Přerově		Zodp. proj.	Michal POSPÍŠIL
		Vypracoval	Ing. Stojan
ČÁST: D.1.4.d SILNOPROUDÁ ELEKTROTECHNIKA		Autoriz. osoba	Ing. Stojan
NÁZEV VÝKRESU : ROZVÁDEČ R2,R3,R4,R5,R6,R7		MĚŘÍTKO :	Č. VÝKRESU : D.1.4.d. – 010



SPOTŘEBIČ			ZRROJ								
PŘÍKON (kW)			PISOAR								
UMÍSTĚNÍ											
POZNÁMKA											
ZMĚNY:		VÝKRES: ROZVÁDĚČ R.-VZOR			ČÁST: PŘEHLEDOVÉ SCHÉMA			ARCH. ČÍSLO: D.1.4.d-02-000			LIST: 2